


# Kreisverkehr

Deckschicht gemäß Anforderungen RLS-90 mit 2 dB (A) Abzug

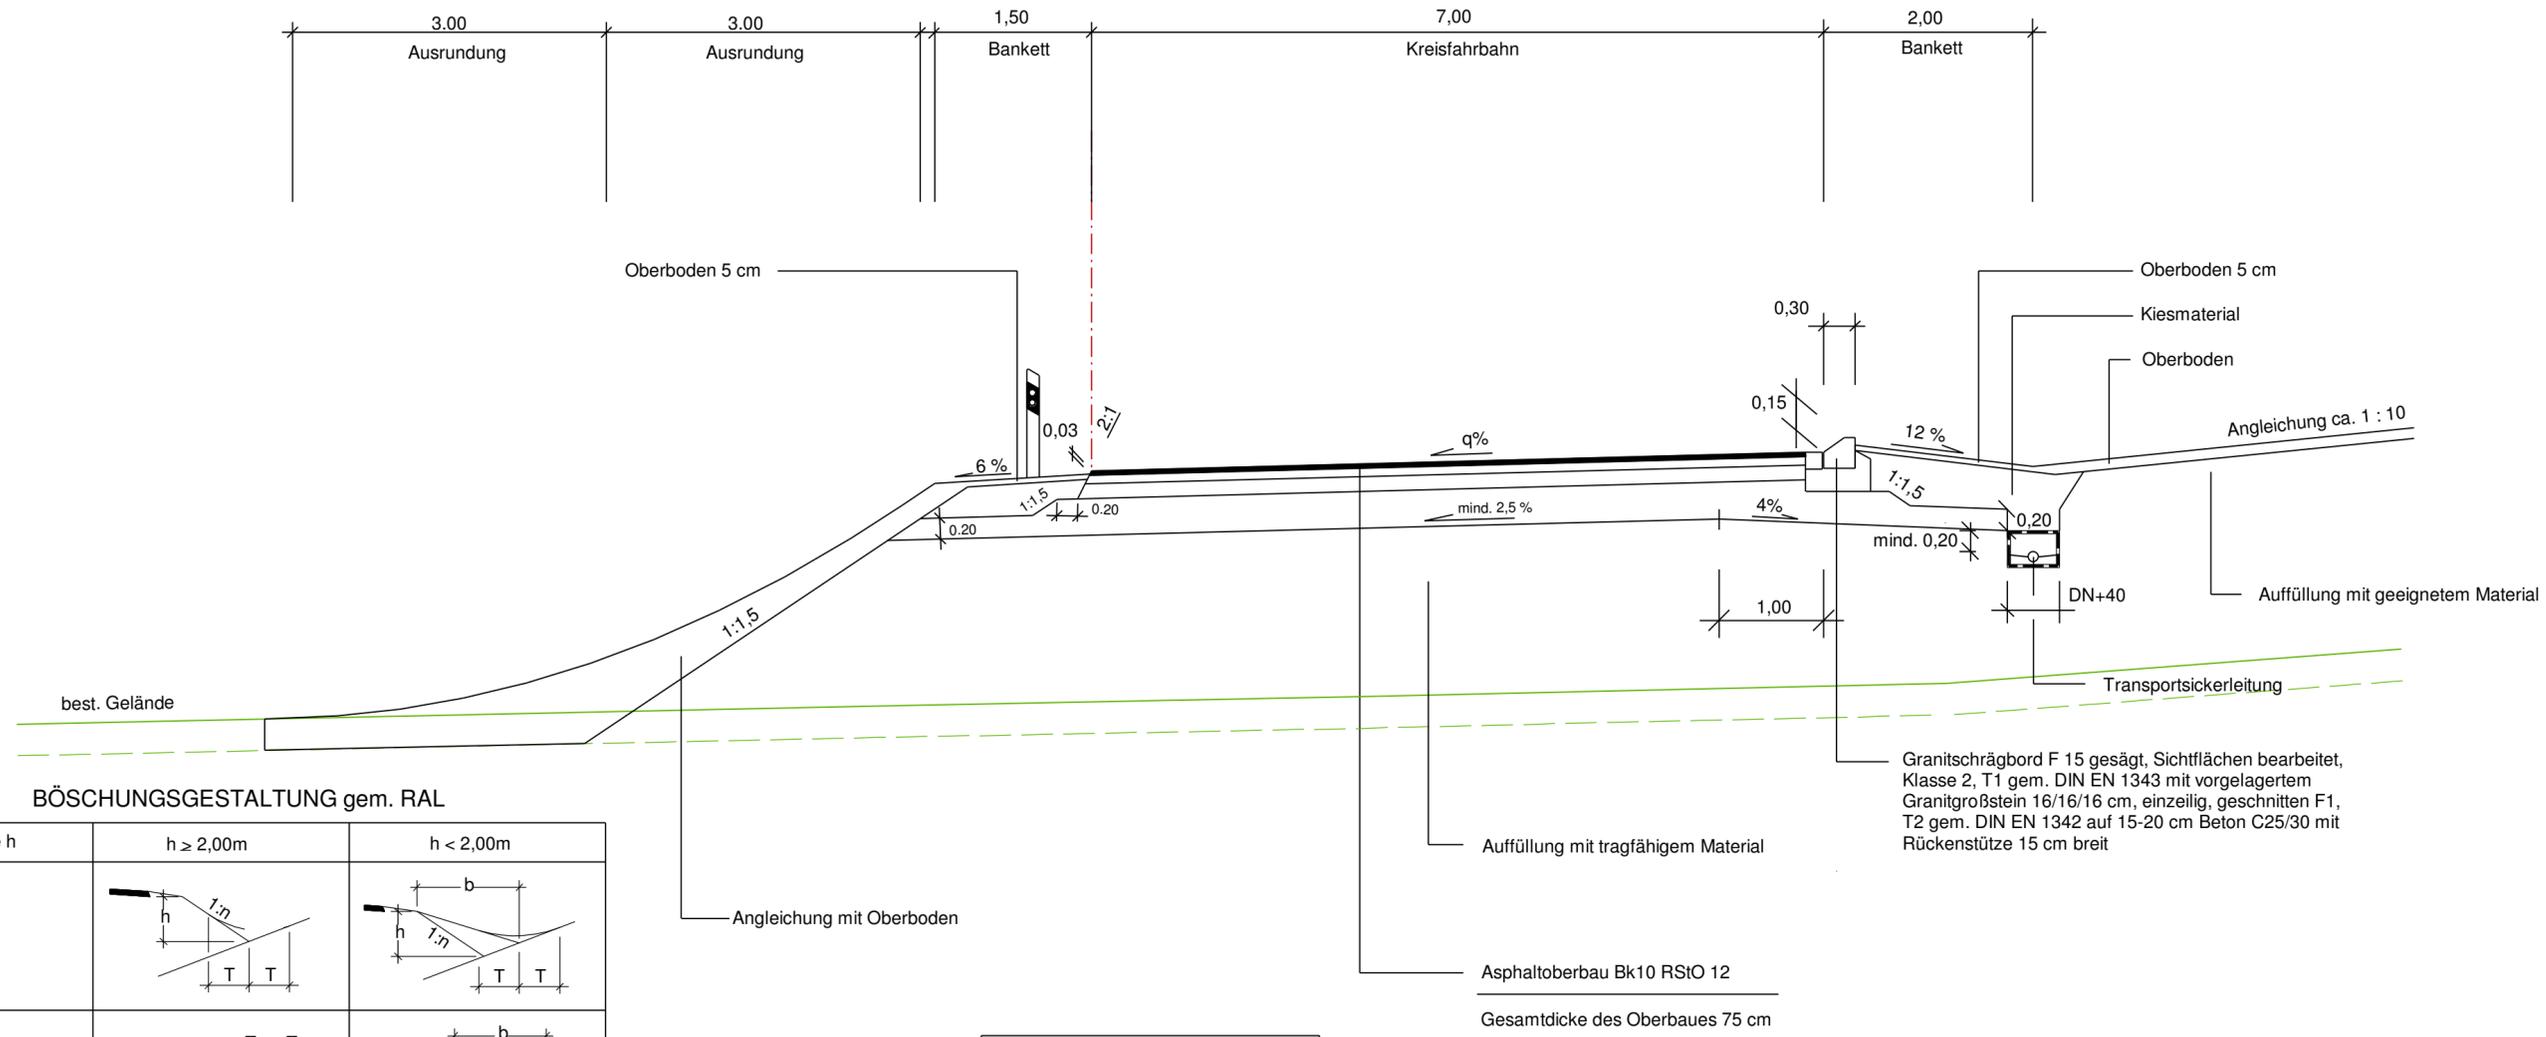

## BÖSCHUNGSGESTALTUNG gem. RAL

Böschungshöhe h	h ≥ 2,00m	h < 2,00m
Damm		
Einschnitt		
Regelböschung	1 : 1,5	b = 3,00 m
Allgem. Böschungsmaße	1 : n	b = 2 * n
Tangentenlänge der Ausrundung	3,00 m	1,5 * h

**Bau-km 0+000 bis Bau-km 2+100**  
**Bau-km 5+600 bis Bau-km 8+784,5**  
 Bodenverbesserung durch Einfräsen von Bodenbinder d = 0,50 m

**Bau-km 2+100 bis Bau-km 5+600**  
 Bodenaustausch d = 0,30 m mit geotextiler Trennschicht

**Planungsbüro Bauen und Umwelt**  
 Beratende Ingenieure  
 Dipl.-Ing. FH Kurt Seeler  
 Straßweg 1 · 87437 Kempten  
 0831 960489-0 · Fax 0831 960489-50  
 info@planungsbuero-pbu.de

	Datum	Name
bearbeitet	Ok. 2019	Le.
gezeichnet	Ok. 2019	Ri.
geprüft	Ok. 2019	See.

**Projekt: 281713**  
 Datei: Straßenquerschnitte\_PBU\_FE\_T

**Freistaat Bayern**  
 Staatliches Bauamt Freising  
 Fachbereich Straßenbau München

Winzerstraße 43  
 80797 München  
 Tel.: 08161/932-0, Fax 08161/932-3730  
 E-Mail: poststelle@stbafs.bayern.de

	Datum	Name
bearbeitet		
gezeichnet		
geprüft	Ok. 2019	Utschig

PSP-Nr.: B11S.ASKB0003.00.E1.1X  
 Projekt: EDX99\_OU\_Erding  
 Reg.-Nr.:

Nr.	Art der Änderung	Datum	Zeichen

# FESTSTELLUNGSENTWURF

Straßenbauverwaltung des Landkreises Erding  Straße / Abschn.-Nr. / Station: St2580_140_4,357 bis B388_280_1,167 <b>0,542</b> PROJIS-Nr.:	Unterlage / Blatt-Nr.: 14.2 / 4 <b>T</b> Straßenquerschnitt Kreisverkehr  Maßstab: 1 : 50
---	---

## Staatsstraße 2331 / Kreisstraße ED 99

### Nordumfahrung Erding mit Verlegung der Staatsstraße 2331

Bau-km 0+000 bis Bau-km ~~9+320,406~~ **8+679,948**

Aufgestellt: München, den 20.08.2014 Staatliches Bauamt Freising   Dr. Braun, Bauoberrat	<div style="border: 2px solid red; padding: 5px; color: red; font-weight: bold;">                     1. Tektur zur Planfeststellung vom 20.08.2014                 </div>
---	--