


Zeichenerklärung Entwässerung:

- Entwässerungsabschnitt
- Vollkreisrohr DN 200
- RohrgröÙe mit Sickerleitung DN 200
- Regenwasserkanal mit Angabe von Normweite, Material, Fließrichtung, Länge, Gefälle
- Kontrollschacht
- Absetzschacht
- Muldeneinlauf
- Straßenablauf
- partieller Sickerdom

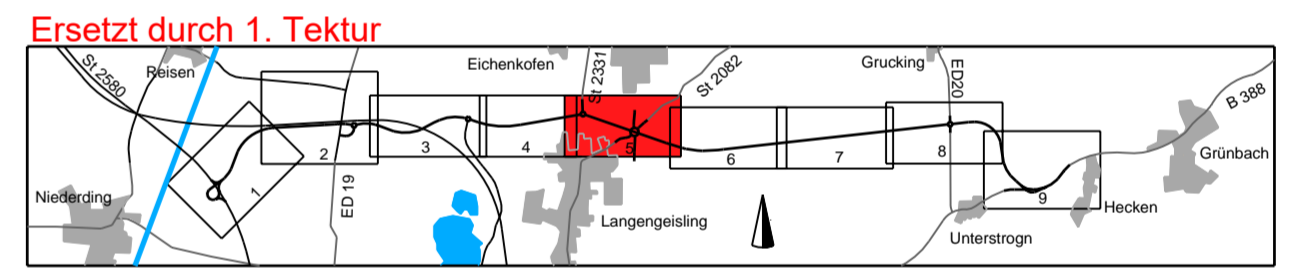

	Datum: 08.07.2014 Name: L.
	bearbeitet: 08.07.2014 gezeichnet: 08.07.2014 geprüft: 08.07.2014 Name:
	Projekt: 281713 Datum: 08.07.2014
	Name:

Freistaat Bayern Staatliches Bauamt Freising Fachbereich Straßenbau München	Datum: 08.07.2014 Name: Großkopf
	bearbeitet: 08.07.2014 gezeichnet: 08.07.2014 geprüft: 08.07.2014 Name:
	Reg.-Nr.: 364 - 4 m - 5 P
	Name:

Nr.	Art der Änderung	Name	Zeichen

FESTSTELLUNGSENTWURF

Straßenbauverwaltung Straße / Abschn.-Nr. / Station: S2580_140_4.357 bis B388_280_1.107 PROJ.Nr.:	Unterlage / Blatt-Nr.: 18.3 / 5 Entwässerungsabschnittsplan Bau-km 4+000 bis Bau-km 5+050 Maßstab: 1 : 1000
--	--

Staatsstraße 2331 / Kreisstraße ED 99
Nordumfahrung Erding mit Verlegung der Staatsstraße 2331
 Bau-km 0+000 bis Bau-km 9+320,406

Aufgestellt: München, den 20.08.2014
 Staatliches Bauamt

 Dr. Braun, Bauamt

© Bayerische Vermessungsverwaltung, Geobasisdaten
 © Bayerisches Landesamt für Umwelt, www.lfu.bayern.de