




Zeichenerklärung Entwässerung:

- Entwässerungsabschnitt
- Vollkreisrohr DN 200
- Rohrleitung mit Sickerleitung DN 200
- Regenwasserkanal mit Angabe von Nennweite, Material, Fließrichtung, Länge, Gefälle
- Kontrollschacht
- Absetzschacht
- Muldeneinlauf
- Straßeneinlauf
- partieller Sickerdom

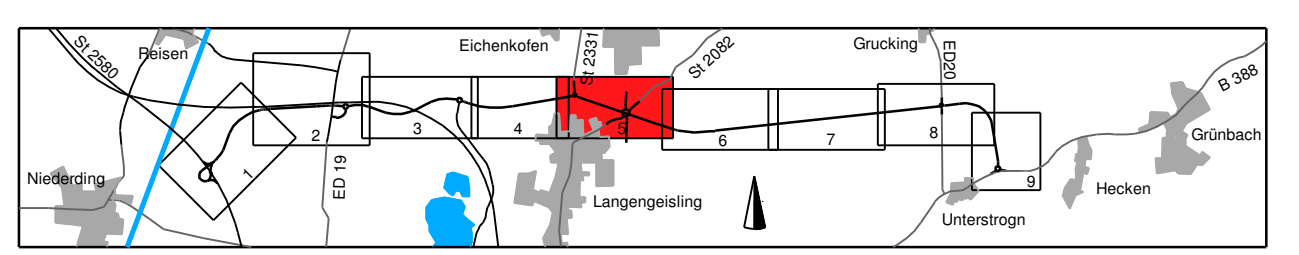

Planungsbüro Bauen und Umwelt PBU Städtisches Bauamt Freising Fachbereich Straßenbau München	bearbeitet gezeichnet geprüft	Datum Okt. 2019 Okt. 2019 Okt. 2019	Name Lc Rl See
	Projekt: 281713 Datum: September 19, 2019		
Freistaat Bayern Städtisches Bauamt Freising Fachbereich Straßenbau München	bearbeitet gezeichnet geprüft	Datum Okt. 2019 Oktober	Name Rl Uthring
Projekt: EDX99_OU_Erding Reg.Nr.: 1364-4-m-5-PT1			

Nr.	Art der Änderung	Datum	Zeichen
-----	------------------	-------	---------

FESTSTELLUNGSENTWURF

Straßenbauverwaltung des Landkreises Erding
 Straße / Abschn.-Nr. / Station:
 S2580_140_4.387 bis B388_280_0.542
 PROJIS-Nr.:

Unterlage / Blatt-Nr.: 18.3 / 5 T
 Entwässerungsabschnittsplan
 Bau-km 4+000 bis Bau-km 5+100
 Maßstab: 1 : 1000

Staatsstraße 2331 / Kreisstraße ED 99
Nordumfahrung Erding mit Verlegung der Staatsstraße 2331
 Bau-km 0+000 bis Bau-km 8+679,948

1. Tektur aufgestellt:
 München, den 08.02.2021
 Städtisches Bauamt Freising
 Krotz, Baurat

1. Tektur zur Planfeststellung vom 20.08.2014