


Zeichenerklärung Entwässerung:

	Entwässerungsabschnitt
	Vollsickerrohr DN 200
	Rohrgrube mit Sickerleitung DN 200
	Regenwasserkanal mit Angabe von Nennweite, Material, Fließrichtung, Länge, Gefälle
	Kontrollschacht
	Absetzschacht
	Muldeneinlauf
	Straßeneinlauf
	partieller Sickerdom

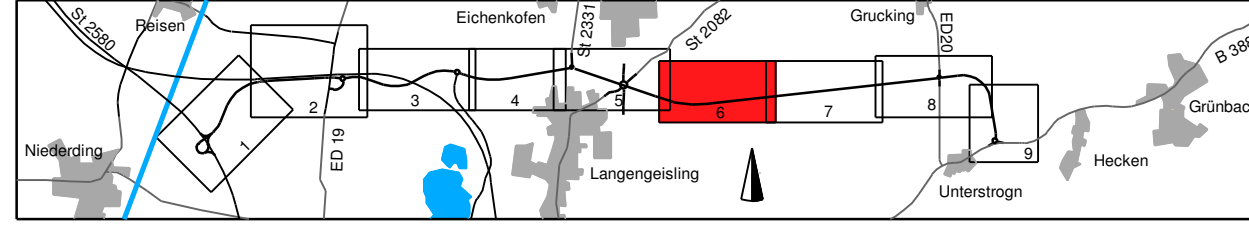

PBU Planungsbüro Bauen und Umwelt Beratende Ingenieure Ing. Kurt Seidler Friedenstraße 1, 81111 München Tel: +49 (0) 89 30 90 10 E-Mail: poststelle@pbu-bau.de	bearbeitet	Datum	Name
	gezeichnet	Oktober 2019	Le.
	geprüft	Oktober 2019	Rt.
	geprüft	Oktober 2019	See.
Projekt: 281713		Datum	
Datum: Lagerplatz / F. Netz		Name	

Freistaat Bayern Staatliches Bauamt Freising Fachbereich Straßenbau München Wiesenstraße 43 81977 München Tel: +49 (0) 89 11 00 20 00 E-Mail: poststelle@staatsbau.bayern.de	bearbeitet	Datum	Name
	gezeichnet	Oktober 2019	Utschig
	geprüft	Oktober 2019	Utschig
	geprüft	Oktober 2019	Utschig
Projekt: EDX99_OU_Erding		Datum	
Reg.-Nr.: 1384 - 4 m - 6 PT1		Name	

Nr.	Art der Änderung	Datum	Zeichen

FESTSTELLUNGSENTWURF

Straßenbauverwaltung des Landkreises Erding	Unterlage / Blatt-Nr.: 18.3 / 6 T
Straße / Abschn.-Nr. / Station: St2580_140_4,357 bis B388_280_0,542	Entwässerungsabschnittsplan Bau-km 5+100 bis Bau-km 6+100
PROJUS-Nr.:	Maßstab: 1 : 1000

Staatsstraße 2331 / Kreisstraße ED 99
Nordumfahrung Erding mit Verlegung der Staatsstraße 2331
Bau-km 0+000 bis Bau-km 8+679,948

1. Tektur aufgestellt:
München, den 08.02.2021
Staatliches Bauamt Freising
F. Krötz
Krötz, Baurat

1. Tektur zur Planfeststellung
vom 20.08.2014