



Staatliches Bauamt Freising 1942 • Postfach 1942 • 85319 Freising

Pressemitteilung

München, den 1. September 2021

Neuer Anlauf für die neue Deckschicht der B 13 bei Neuherberg

Witterungsbedingt beginnt die Baumaßnahme an der B 13 nun erst in dieser Woche. Auf der B 13 zwischen der Landeshauptstadt München und der A-99-Anschlussstelle Neuherberg kommt es an mehreren Wochenenden zu Einschränkungen für den Verkehr. Der Grund: Das Staatliche Bauamt Freising saniert die Fahrbahn auf einer Länge von etwa 1,4 Kilometern. Die B 13 erhält dabei eine neue Binder- und Deckschicht aus Asphalt. Um die Verkehrsbeschränkungen zu minimieren, sind die Arbeiten in zwei Bauphasen unterteilt. Gearbeitet wird an voraussichtlich zwei Wochenenden Anfang/Mitte September. Witterungsbedingt kann es aber zu Verschiebungen kommen. Gearbeitet wird jeweils im Zweischichtbetrieb.


Wichtig für Autofahrer: Zwischen der Stadtgrenze und der Anschlussstelle Neuherberg steht während der Bauarbeiten immer ein Fahrstreifen je Fahrtrichtung zur Verfügung. Einschränkungen gibt es jedoch bei der westlichen Auf- oder Abfahrt auf die A 99 beziehungsweise auf der B 13 in Fahrtrichtung Hochbrück.

Bauphase 1 (Freitag, 3. September, 20 Uhr bis Montag, 6. September, 5 Uhr): In dieser Zeit ist die östliche Richtungsfahrbahn gesperrt. Der Verkehr von der Anschlussstelle Neuherberg und aus München in Fahrtrichtung Norden wird über die Staatsstraße 2053 nach Lustheim und über die B 471 zurück auf die B 13 geleitet. Diese Umleitung gilt auch für die entgegengesetzte Fahrtrichtung.

Die weiteren Arbeiten folgen ab Freitag, 17. September, 20 Uhr, über die wir Sie noch gesondert informieren werden.

Die Bankettarbeiten finden unter der Woche statt. Aus Sicherheitsgründen werden dazu die Fahrstreifen eingeeengt und die zulässige Höchstgeschwindigkeit reduziert.

Ansprechpartnerin: Katharina Bartenschlager
katharina.bartenschlager@stbafs.bayern.de, Tel. 08161/932-2422

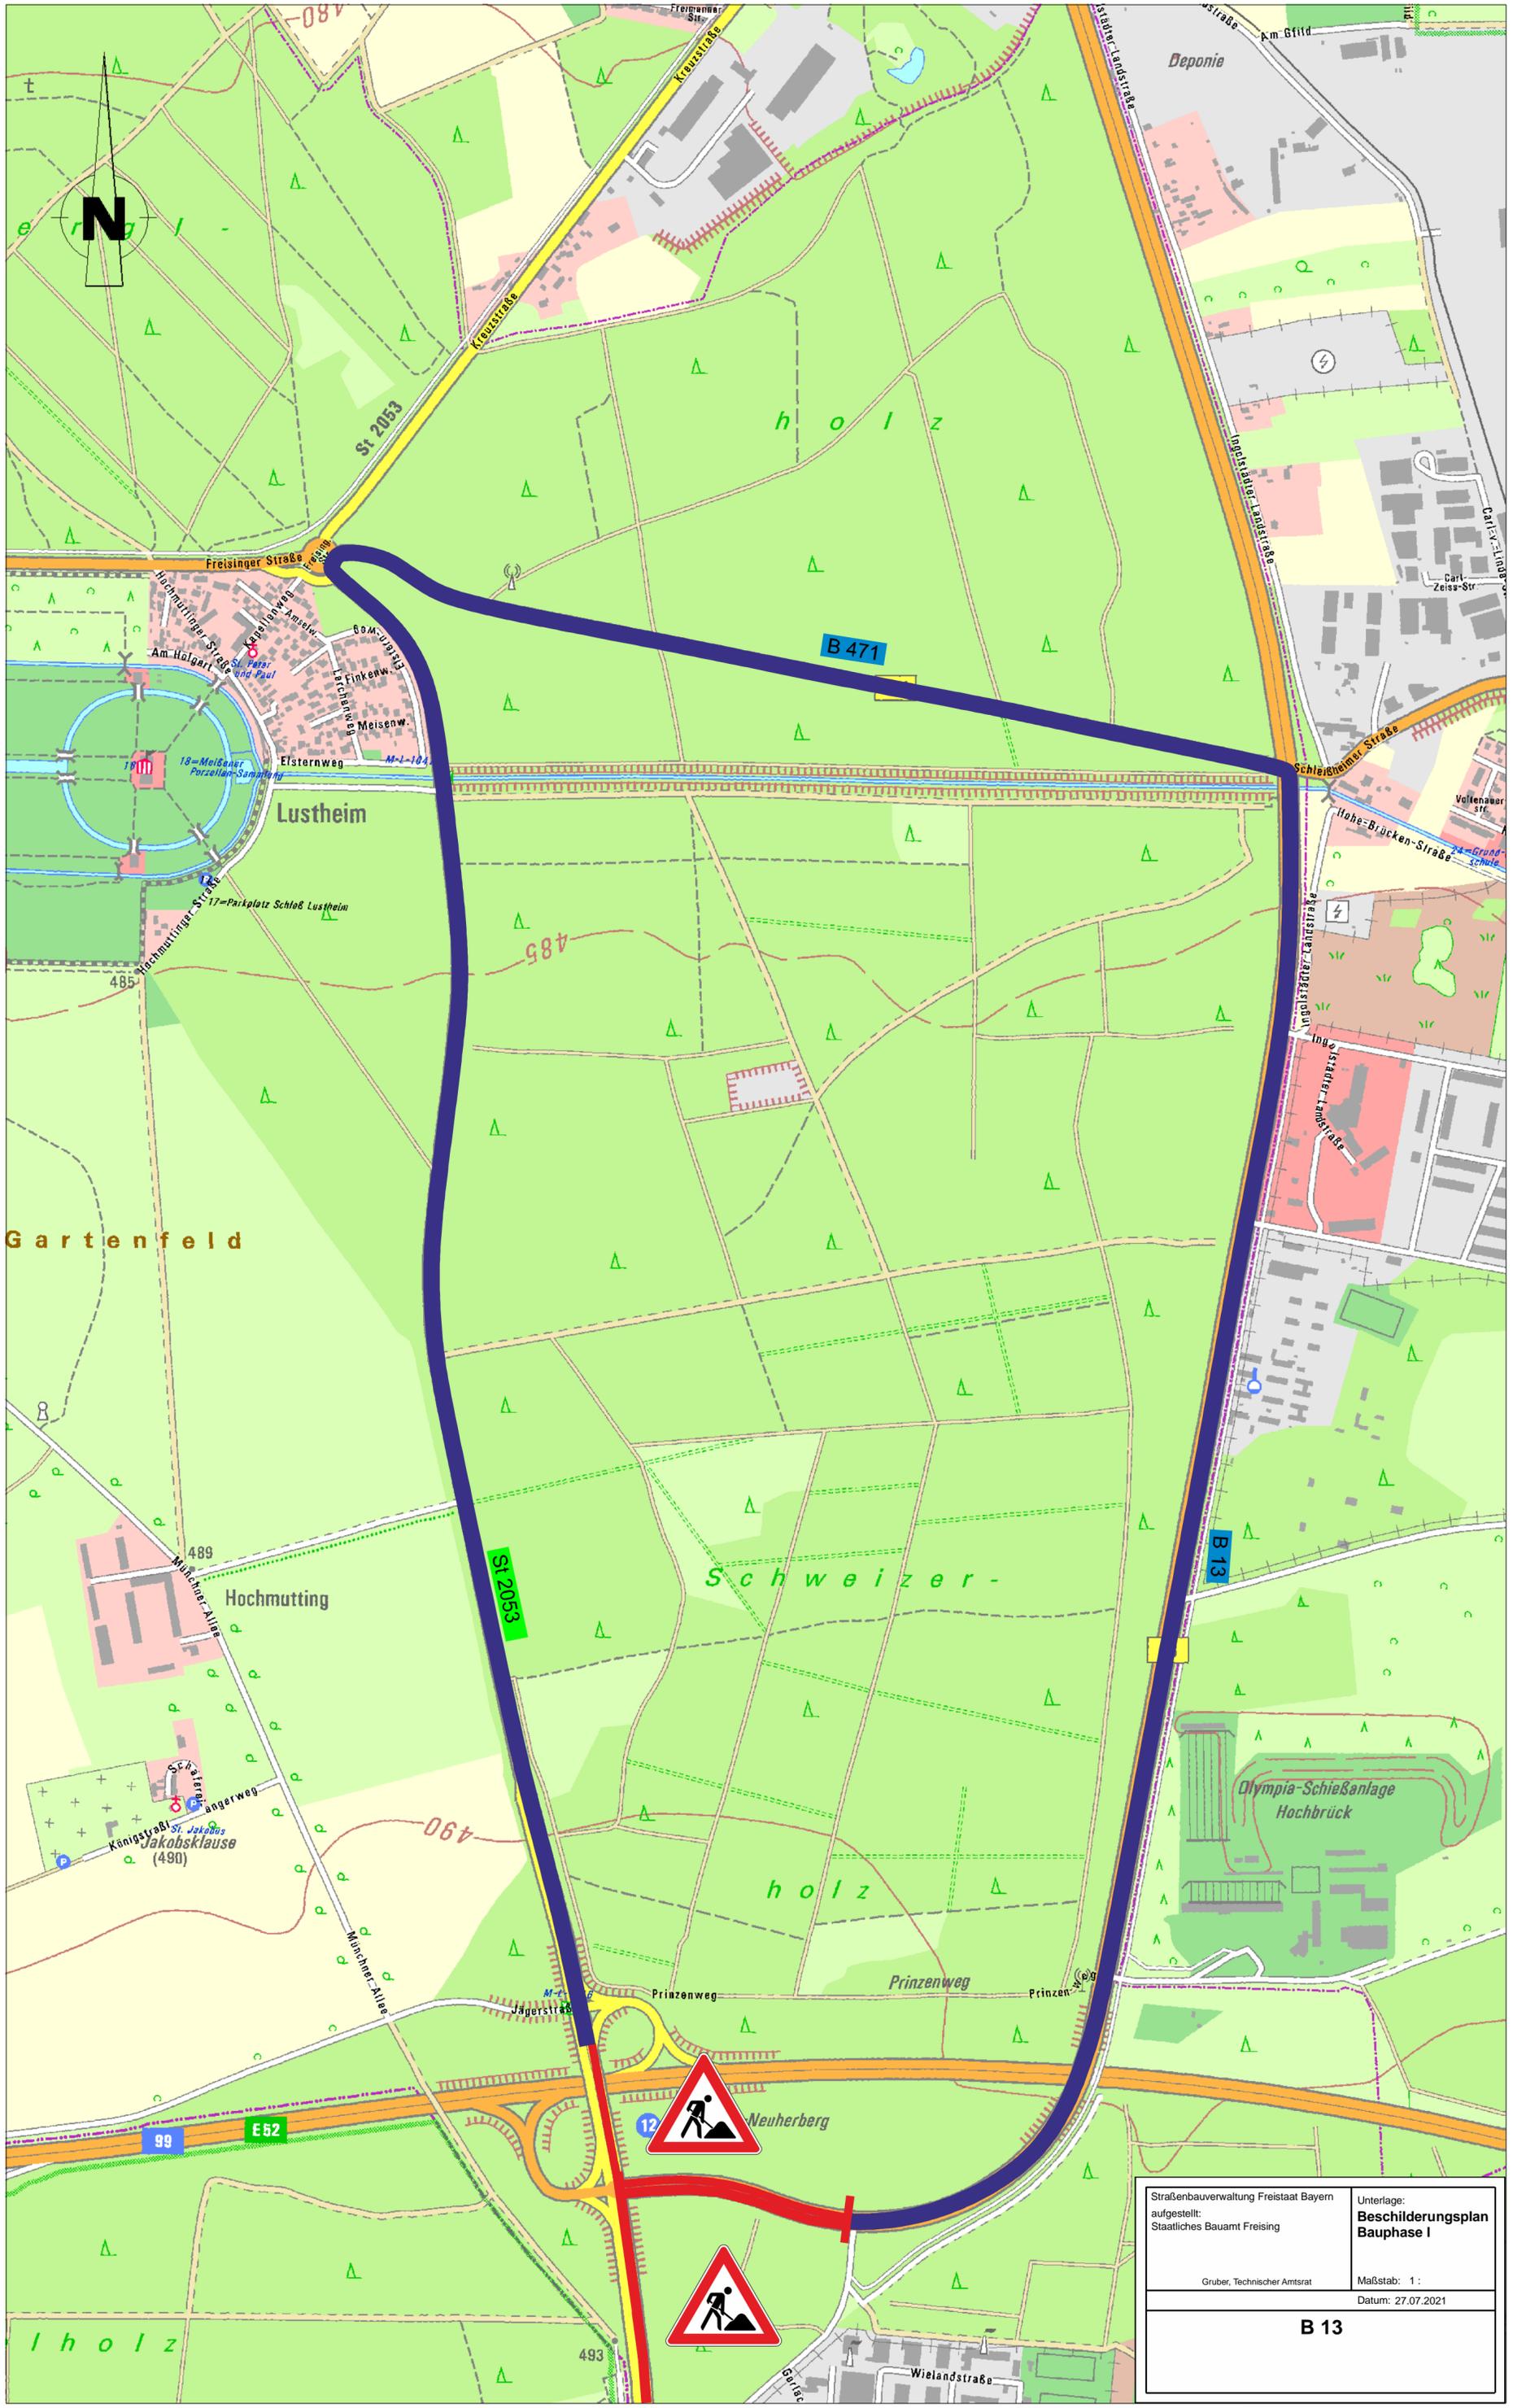

Straßenbauverwaltung Freistaat Bayern aufgestellt: Staatliches Bauamt Freising	Unterlage: Beschilderungsplan Bauphase I
Gruber, Technischer Amtsrat	Maßstab: 1 : Datum: 27.07.2021
B 13	