



Staatliches Bauamt Freising 1942 • Postfach 1942 • 85319 Freising

Pressemitteilung

München, 11. August 2023

Baumaßnahme Gemeindegebiet Eching / Neufahrn: Erneuerung der Fahrbahndecke Sperrung ab der Kreuzung FS 5 / FS 20 bis zum Ährenweg in Neufahrn vom 31. August bis 22. September

Eching / Neufahrn. Durch das sehr hohe Verkehrsaufkommen (mehr als 16.000 Kraftfahrzeuge pro Tag) auf der Staatsstraße St 2053 zwischen der Kreisstraße FS 5 und der Autobahnanschlussstelle A 9 haben sich an der Fahrbahndecke erhebliche Schäden, wie Risse, Spurrillen und abgefahrene Markierungen gebildet. Das Staatliche Bauamt Freising wird in drei Abschnitten neben entsprechenden Asphaltarbeiten auch Bankett- und Markierungsarbeiten ausführen und den Streckenabschnitt instand setzen. Eingebaut wird eine Fahrbahndecke mit einer speziellen Oberflächenstruktur, die eine Minderung des Rollgeräusches bewirkt und dadurch eine lärmindernde Wirkung hat.

Vorabmaßnahmen vom 21. bis 31. August

Auf dem Streckenabschnitt zwischen Liebigstraße und der Oskar-von-Miller-Straße werden südseitig des Fahrbahnrandes zusätzlich Rasengittersteine eingebaut. Ab 21. August wird deshalb die Richtungsspur nach Neufahrn abschnittsweise (Arbeitszeit 09.00 bis 15:00 Uhr) täglich gesperrt, jedoch gegen Abend täglich rückgebaut und wieder freigegeben. Der Verkehr in Richtung Neufahrn wird tagsüber über die Dieselstraße über das Gewerbegebiet geführt, der Verkehrsstrom nach Eching bleibt aber unberührt weiter auf der Staatsstraße.

Aufgrund der hohen Verkehrsbelastung werden die Arbeiten des ersten Bauabschnittes als 24-Stunden-Baustelle ausgeführt. Vom 31. August (ab 20:00 Uhr) bis 04. September (05:00 Uhr) wird die Kreuzung FS 5 / FS 20 in Eching bis zum Abzweig Liebigstraße deshalb gesperrt und es kommt dadurch zu Verkehrsbeeinträchtigungen. Die Umleitung ist ausgeschildert. Bitte entnehmen Sie die Zufahrtsmöglichkeiten den beiliegenden Umleitungsplänen.

Im zweiten Bauabschnitt (31. August ab 20:00 Uhr bis 08. September) erfolgt im Bereich zwischen der Liebigstraße und Am Gfild nach Abschluss der Asphaltarbeiten eine Bankettbefestigung mit Rasengittersteinen. Im dritten Bauabschnitt (11. September bis 22. September) wird die Staatsstraße St 2341 im Kreuzungsbereich mit der Staatsstraße St 2053 auf einer Länge von circa 45 Metern saniert. Fahrbahn und Schachtabdeckungen sowie Schieber im Kreuzungsbereich werden hier erneuert.



Staatliches Bauamt Freising 1942 • Postfach 1942 • 85319 Freising

- 2 -

Wir möchten darauf hinweisen, dass es witterungsbedingt zu Verschiebungen und während der Ausführarbeiten zu Verkehrsbehinderungen kommen kann. Das Staatliche Bauamt Freising ist bestrebt, die Verkehrsbeeinträchtigungen möglichst gering zu halten und dankt allen Bürgerinnen und Bürgern für ihr Verständnis und ihre Geduld während der Bauzeit.


Anlagen

Umleitungsplan Bauabschnitte BA1 + BA2

Umleitungsplan BA3

Öffentlichkeitsarbeit:


Marcus Dörner, marcus.doerner@stbafs.bayern.de, Tel. 08161/932-1050

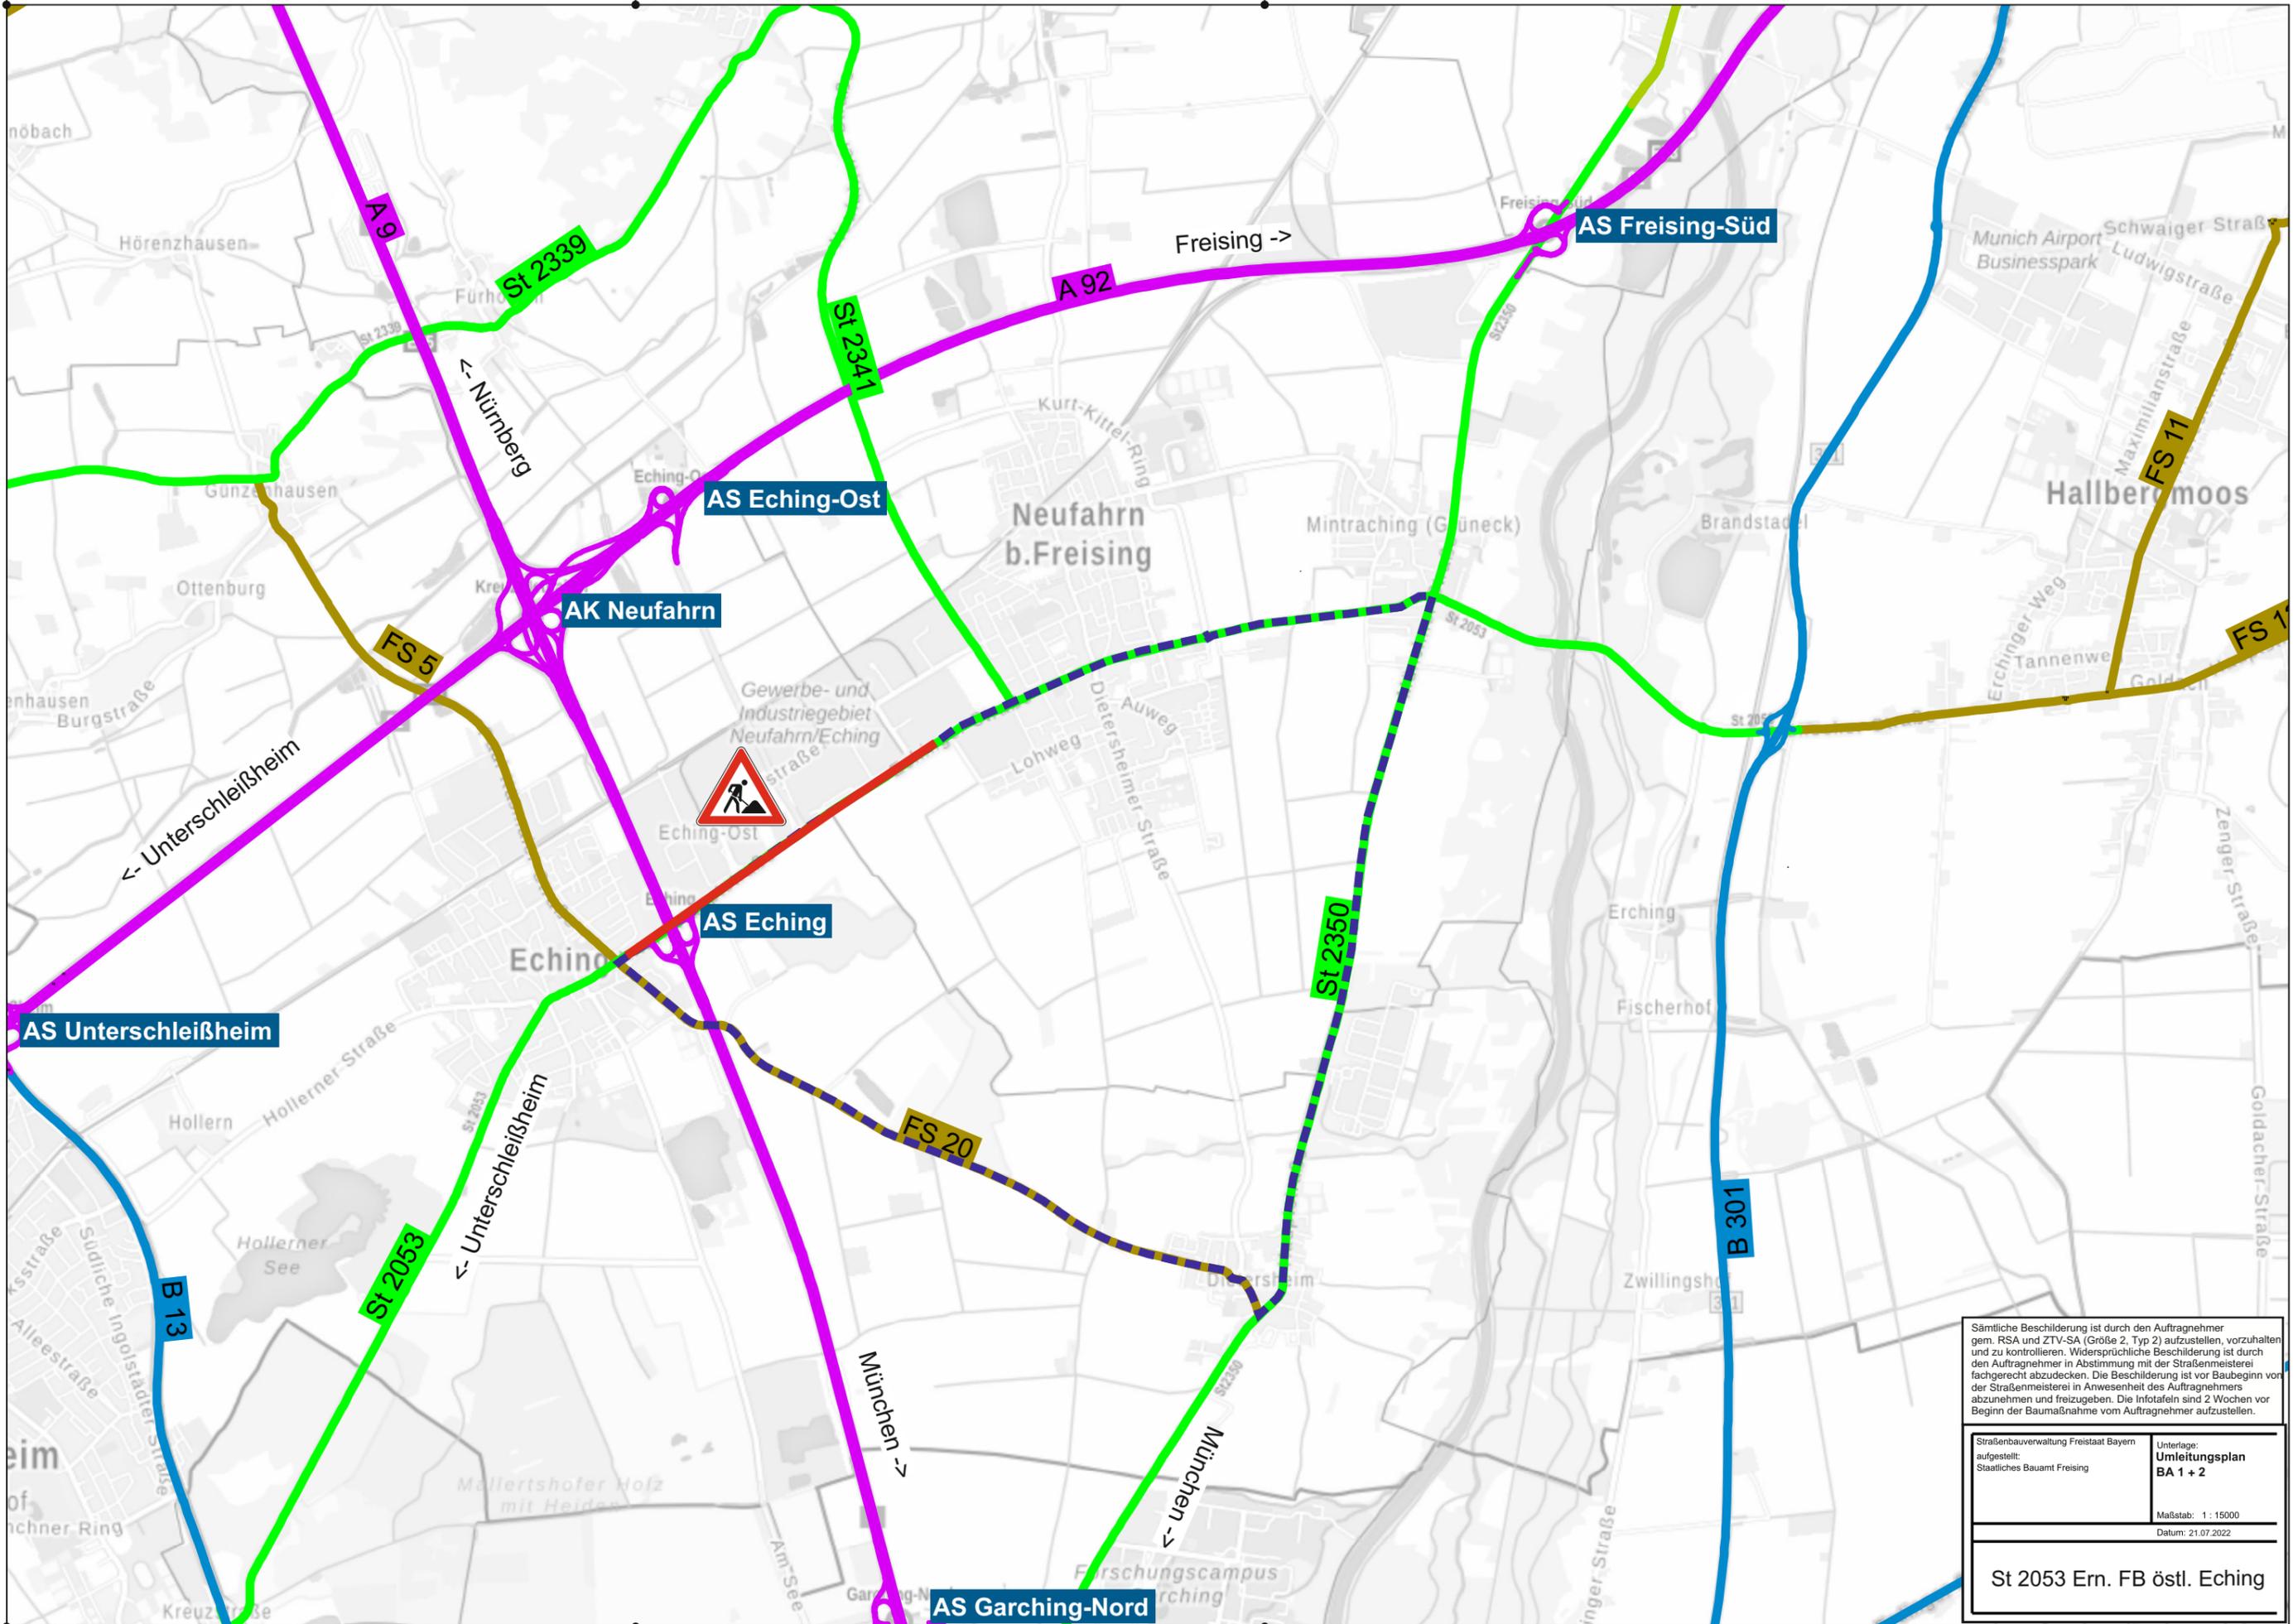

Sämtliche Beschilderung ist durch den Auftragnehmer gem. RSA und ZTV-SA (Größe 2, Typ 2) aufzustellen, vorzuhalten und zu kontrollieren. Widersprüchliche Beschilderung ist durch den Auftragnehmer in Abstimmung mit der Straßenmeisterei fachgerecht abzudecken. Die Beschilderung ist vor Baubeginn von der Straßenmeisterei in Anwesenheit des Auftragnehmers abzunehmen und freizugeben. Die Infotafeln sind 2 Wochen vor Beginn der Baumaßnahme vom Auftragnehmer aufzustellen.

Straßenbauverwaltung Freistaat Bayern aufgestellt: Staatliches Bauamt Freising	Unterlage: Umleitungsplan BA 1 + 2 Maßstab: 1 : 15000 Datum: 21.07.2022
--	---

St 2053 Ern. FB östl. Eching

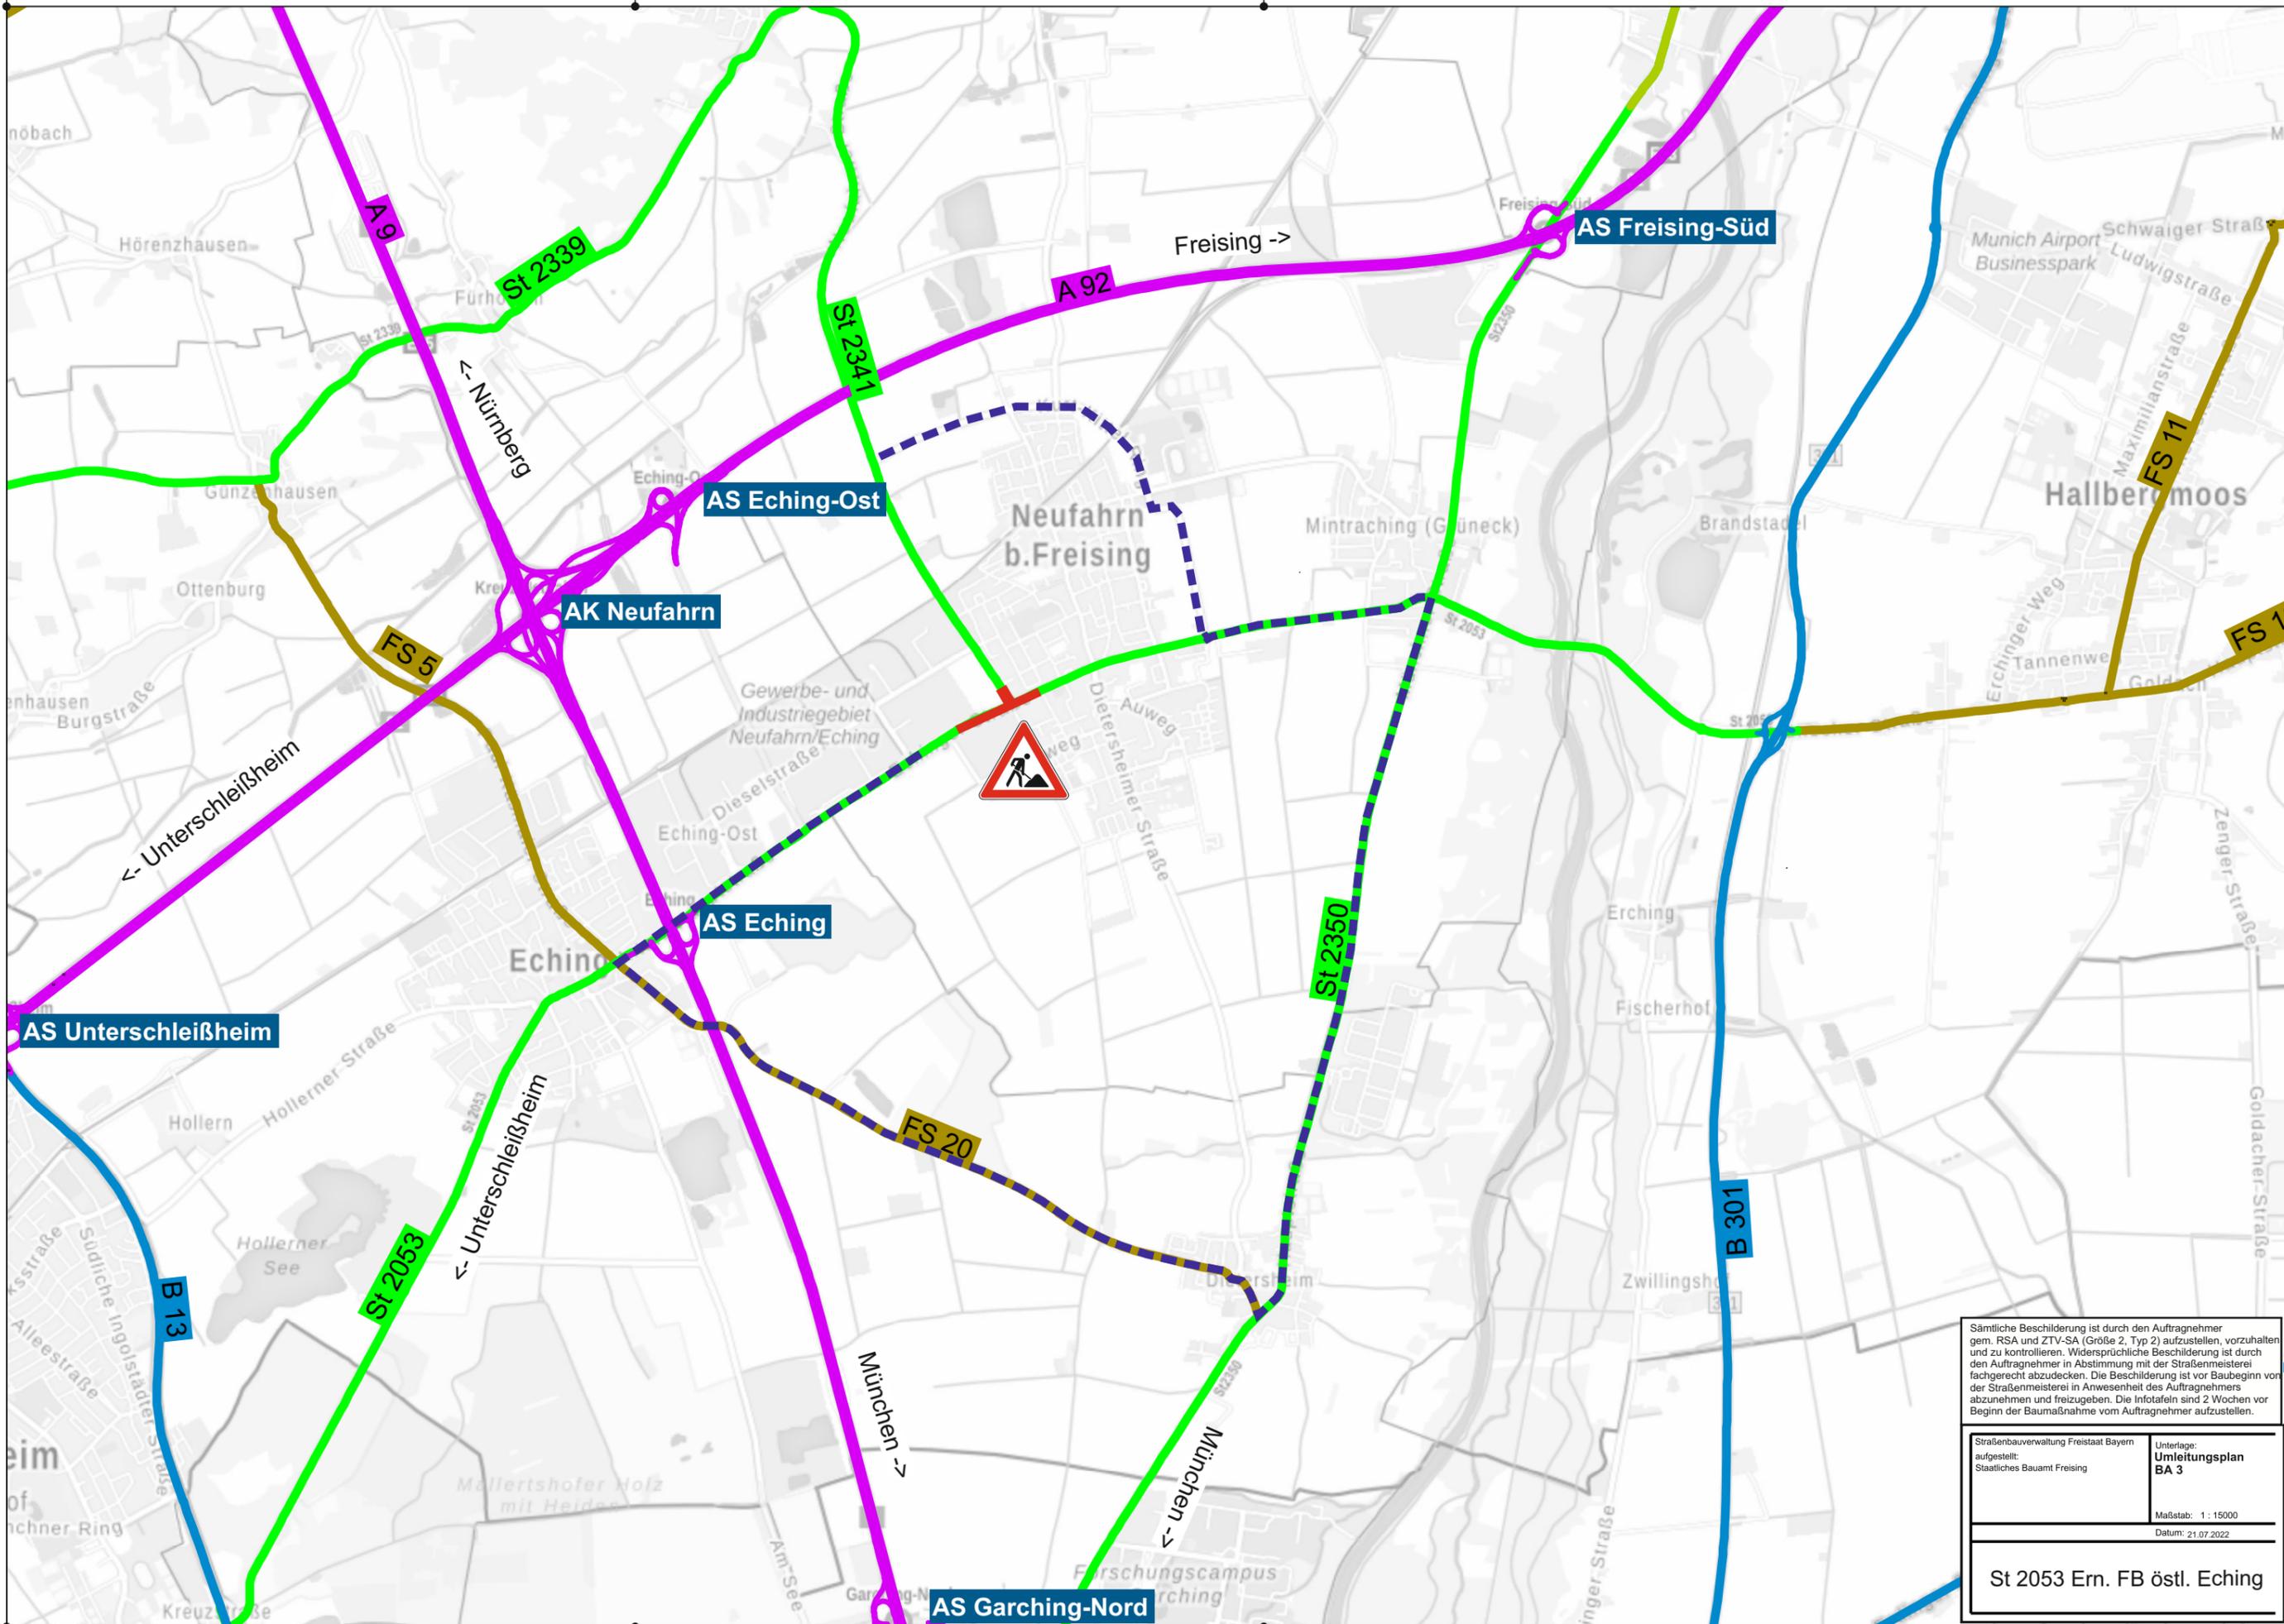

Sämtliche Beschilderung ist durch den Auftragnehmer gem. RSA und ZTV-SA (Größe 2, Typ 2) aufzustellen, vorzuhalten und zu kontrollieren. Widersprüchliche Beschilderung ist durch den Auftragnehmer in Abstimmung mit der Straßenmeisterei fachgerecht abzudecken. Die Beschilderung ist vor Baubeginn von der Straßenmeisterei in Anwesenheit des Auftragnehmers abzunehmen und freizugeben. Die Infotafeln sind 2 Wochen vor Beginn der Baumaßnahme vom Auftragnehmer aufzustellen.

Straßenbauverwaltung Freistaat Bayern aufgestellt: Staatliches Bauamt Freising	Unterlage: Umleitungsplan BA 3
	Maßstab: 1 : 15000 Datum: 21.07.2022

St 2053 Ern. FB östl. Eching