

LANDKREIS ERDING
Gemeinde Eitting
Gemarkung Eitting

FREISTAAT BAYERN
LANDKREIS ERDING
Gemeinde Oberding
Gemarkung Oberding

Zeichenerklärung

Grunderwerb


- zu erwerbende Flächen
- vorübergehend in Anspruch zu nehmende Fläche
- dauernd zu belastende Fläche

5556	2 855 m²	Flurstück / Größe des Flurstückes
2.3.1	182 m²	lfd. Nr. im Grunderwerbsverzeichnis / Größe der Teilfläche 2 Nr. des Grunderwerbsplanes 3 lfd. Nr. des betroffenen Flurstückes 1 Teilfläche eines Flurstückes

1951 Flurstücksnummer

Gemarkungsgrenze

Flurstücksgrenze außerhalb / innerhalb des Baufeldes

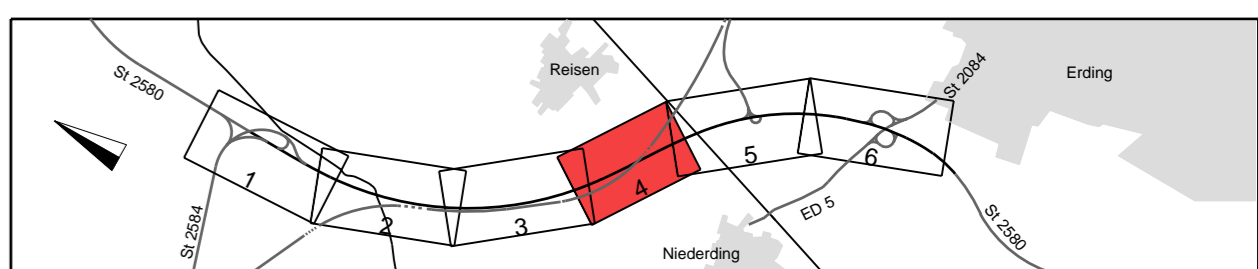

	Datum	Name
bearbeitet	Dez. 2013	Bär
gezeichnet	Dez. 2013	RL
geprüft		

Projekt: 131922

Dat.: Lager_PBU_VE

	Datum	Name
bearbeitet	Dez. 2013	Bonecke
gezeichnet		
geprüft	Dez. 2013	Bonecke

Reg.-Nr.: 1402 - 7 m - 7 P

Nr.	Art der Änderung	Name	Zeichen


FESTSTELLUNGSENTWURF

Straßenbauverwaltung Freistaat Bayern	Unterlage / Blatt-Nr.: 10.1 / 4 Grunderwerbsplan Bau-km 2+750 bis Bau-km 3+600
Straße / Abschn.-Nr / Station: St2580_140_0.000 bis St2580_160_0.318	Maßstab: 1 : 1000
PROJIS-Nr.:	

St 2580, Flughafentangente Ost
4-streifiger Ausbau der St 2580
zwischen der St 2584 und der St 2084
Bau-km 0+000 bis Bau-km 5+565
St2580_140_0.000 bis St2580_160_0.318

Aufgestellt:
München, den 19.12.2013
Staatliches Bauamt

Olzmann
Olzmann, Baudirektor

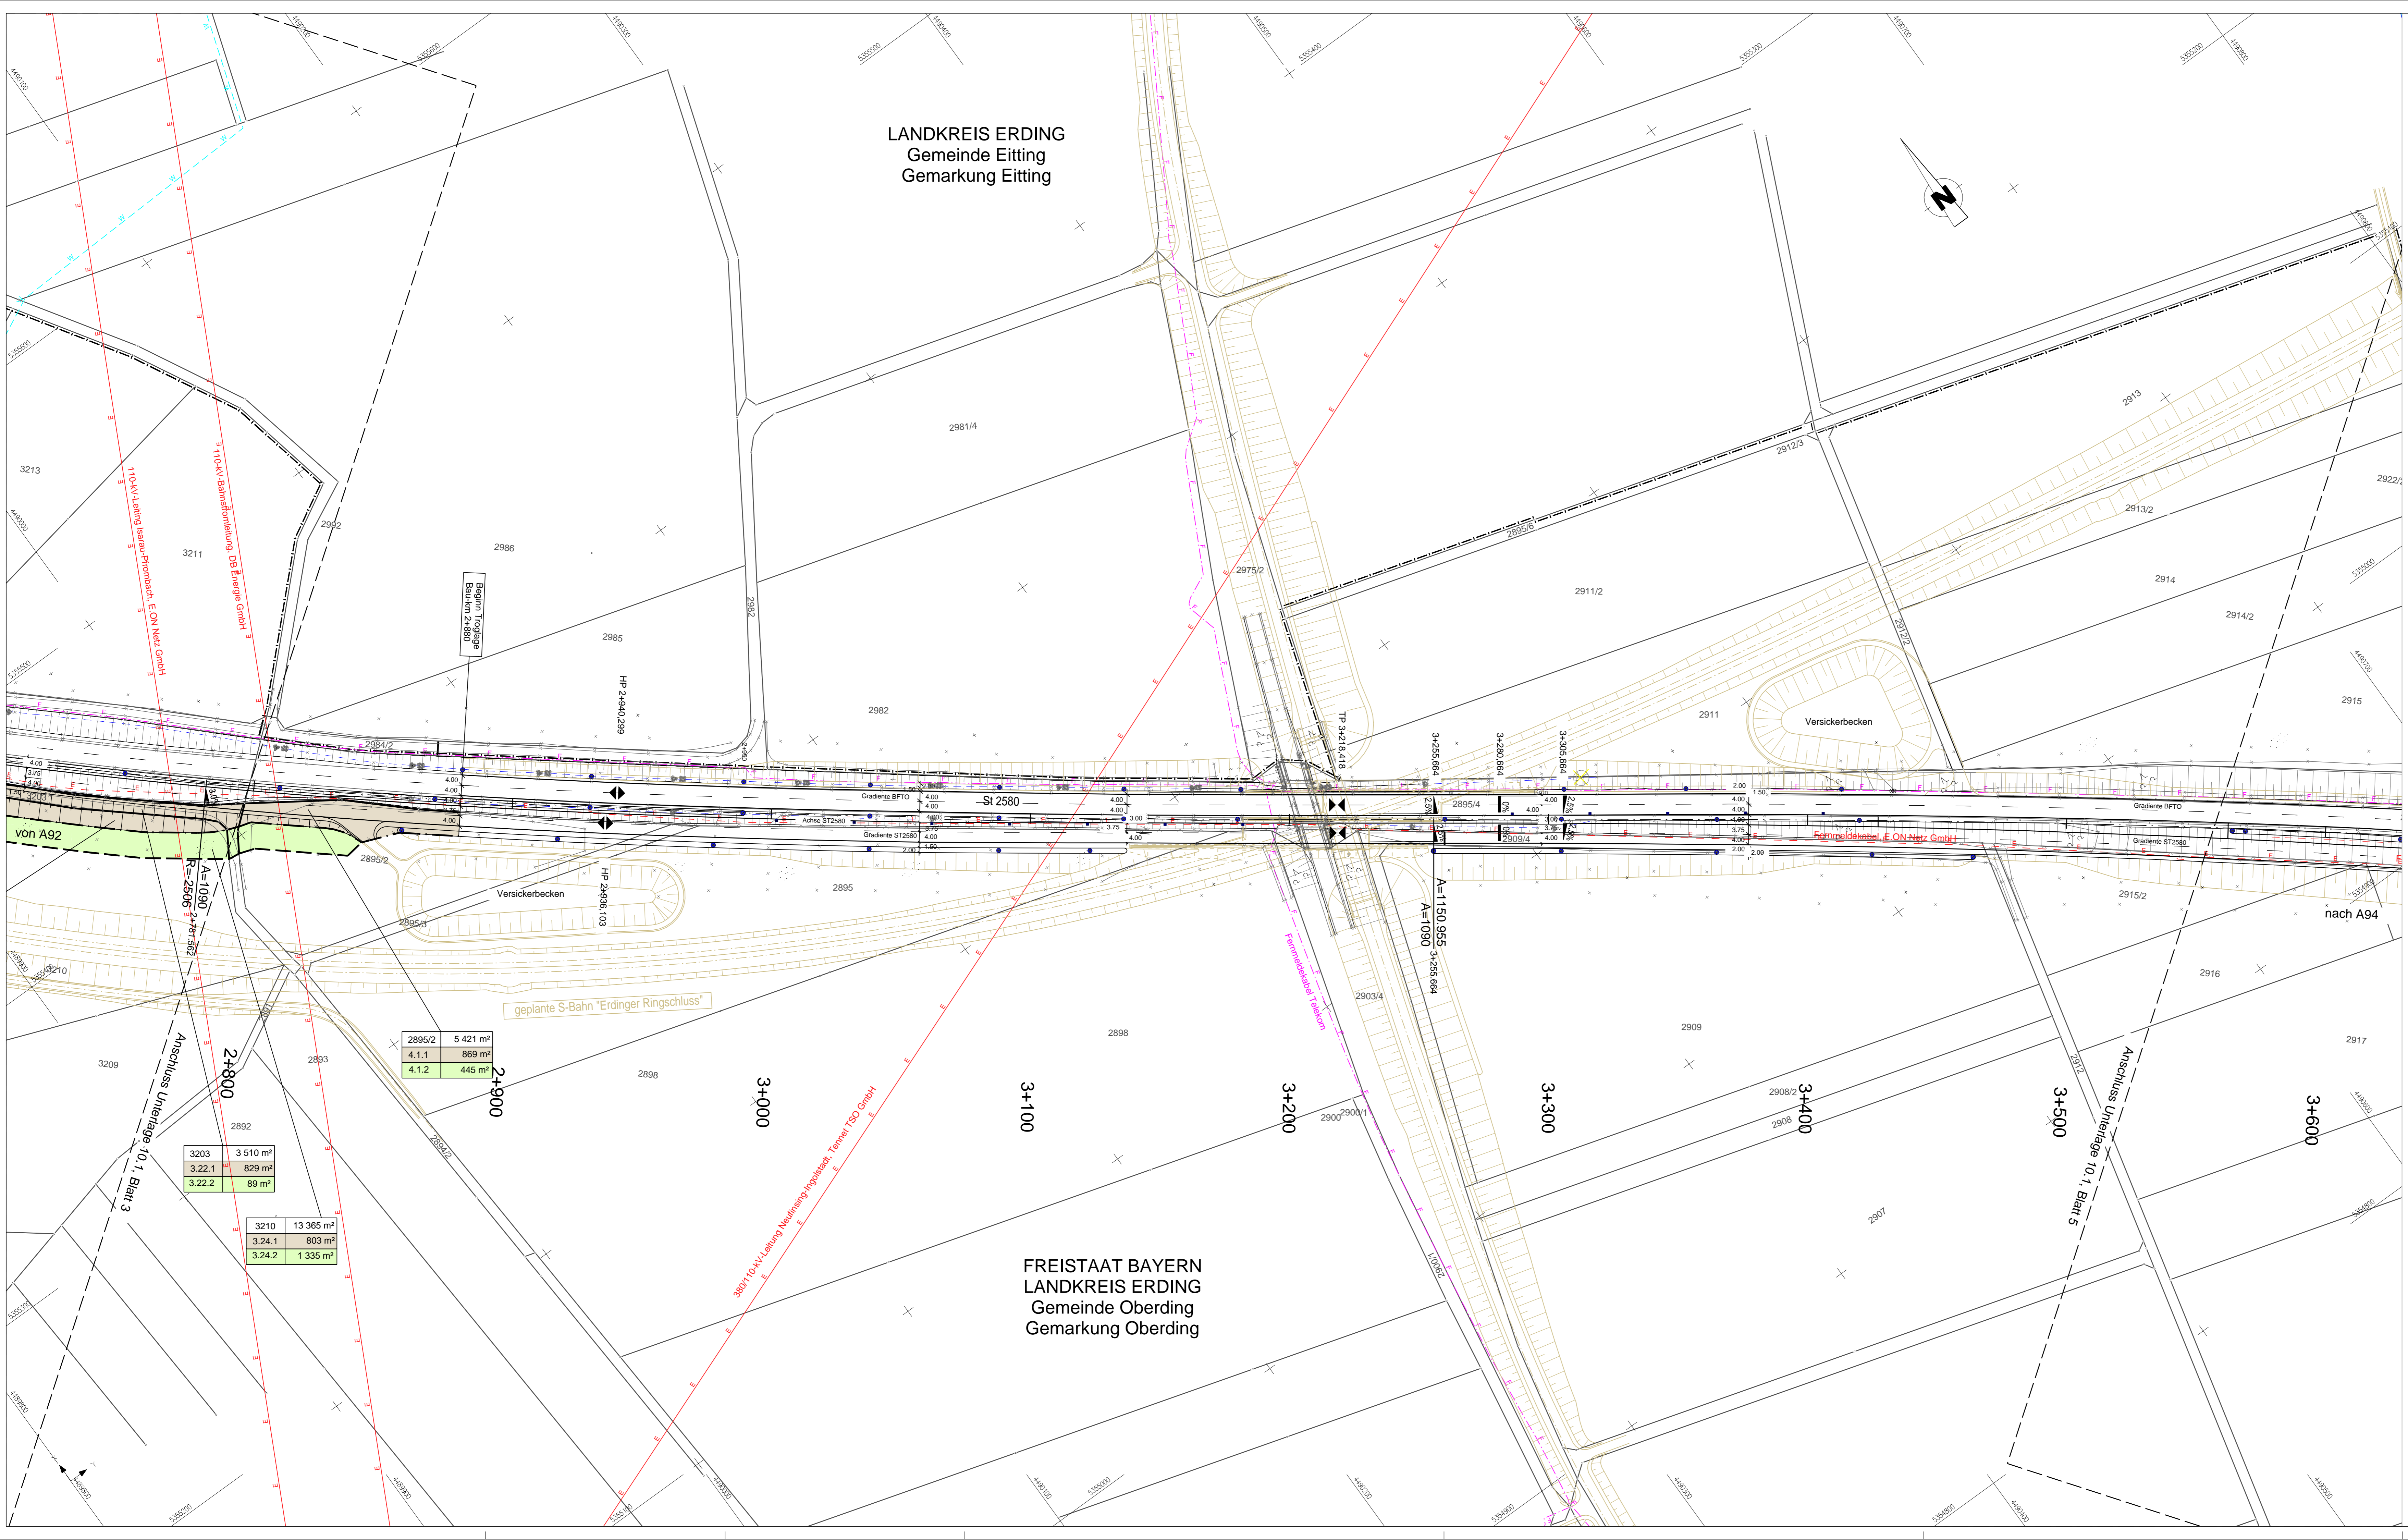

2895/2	5 421 m²
4.1.1	869 m²
4.1.2	445 m²

3203	3 510 m²
3.22.1	829 m²
3.22.2	89 m²

3210	13 365 m²
3.24.1	803 m²
3.24.2	1 335 m²