



FREISTAAT BAYERN  
LANDKREIS ERDING  
Gemeinde Oberding  
Gemarkung Oberding

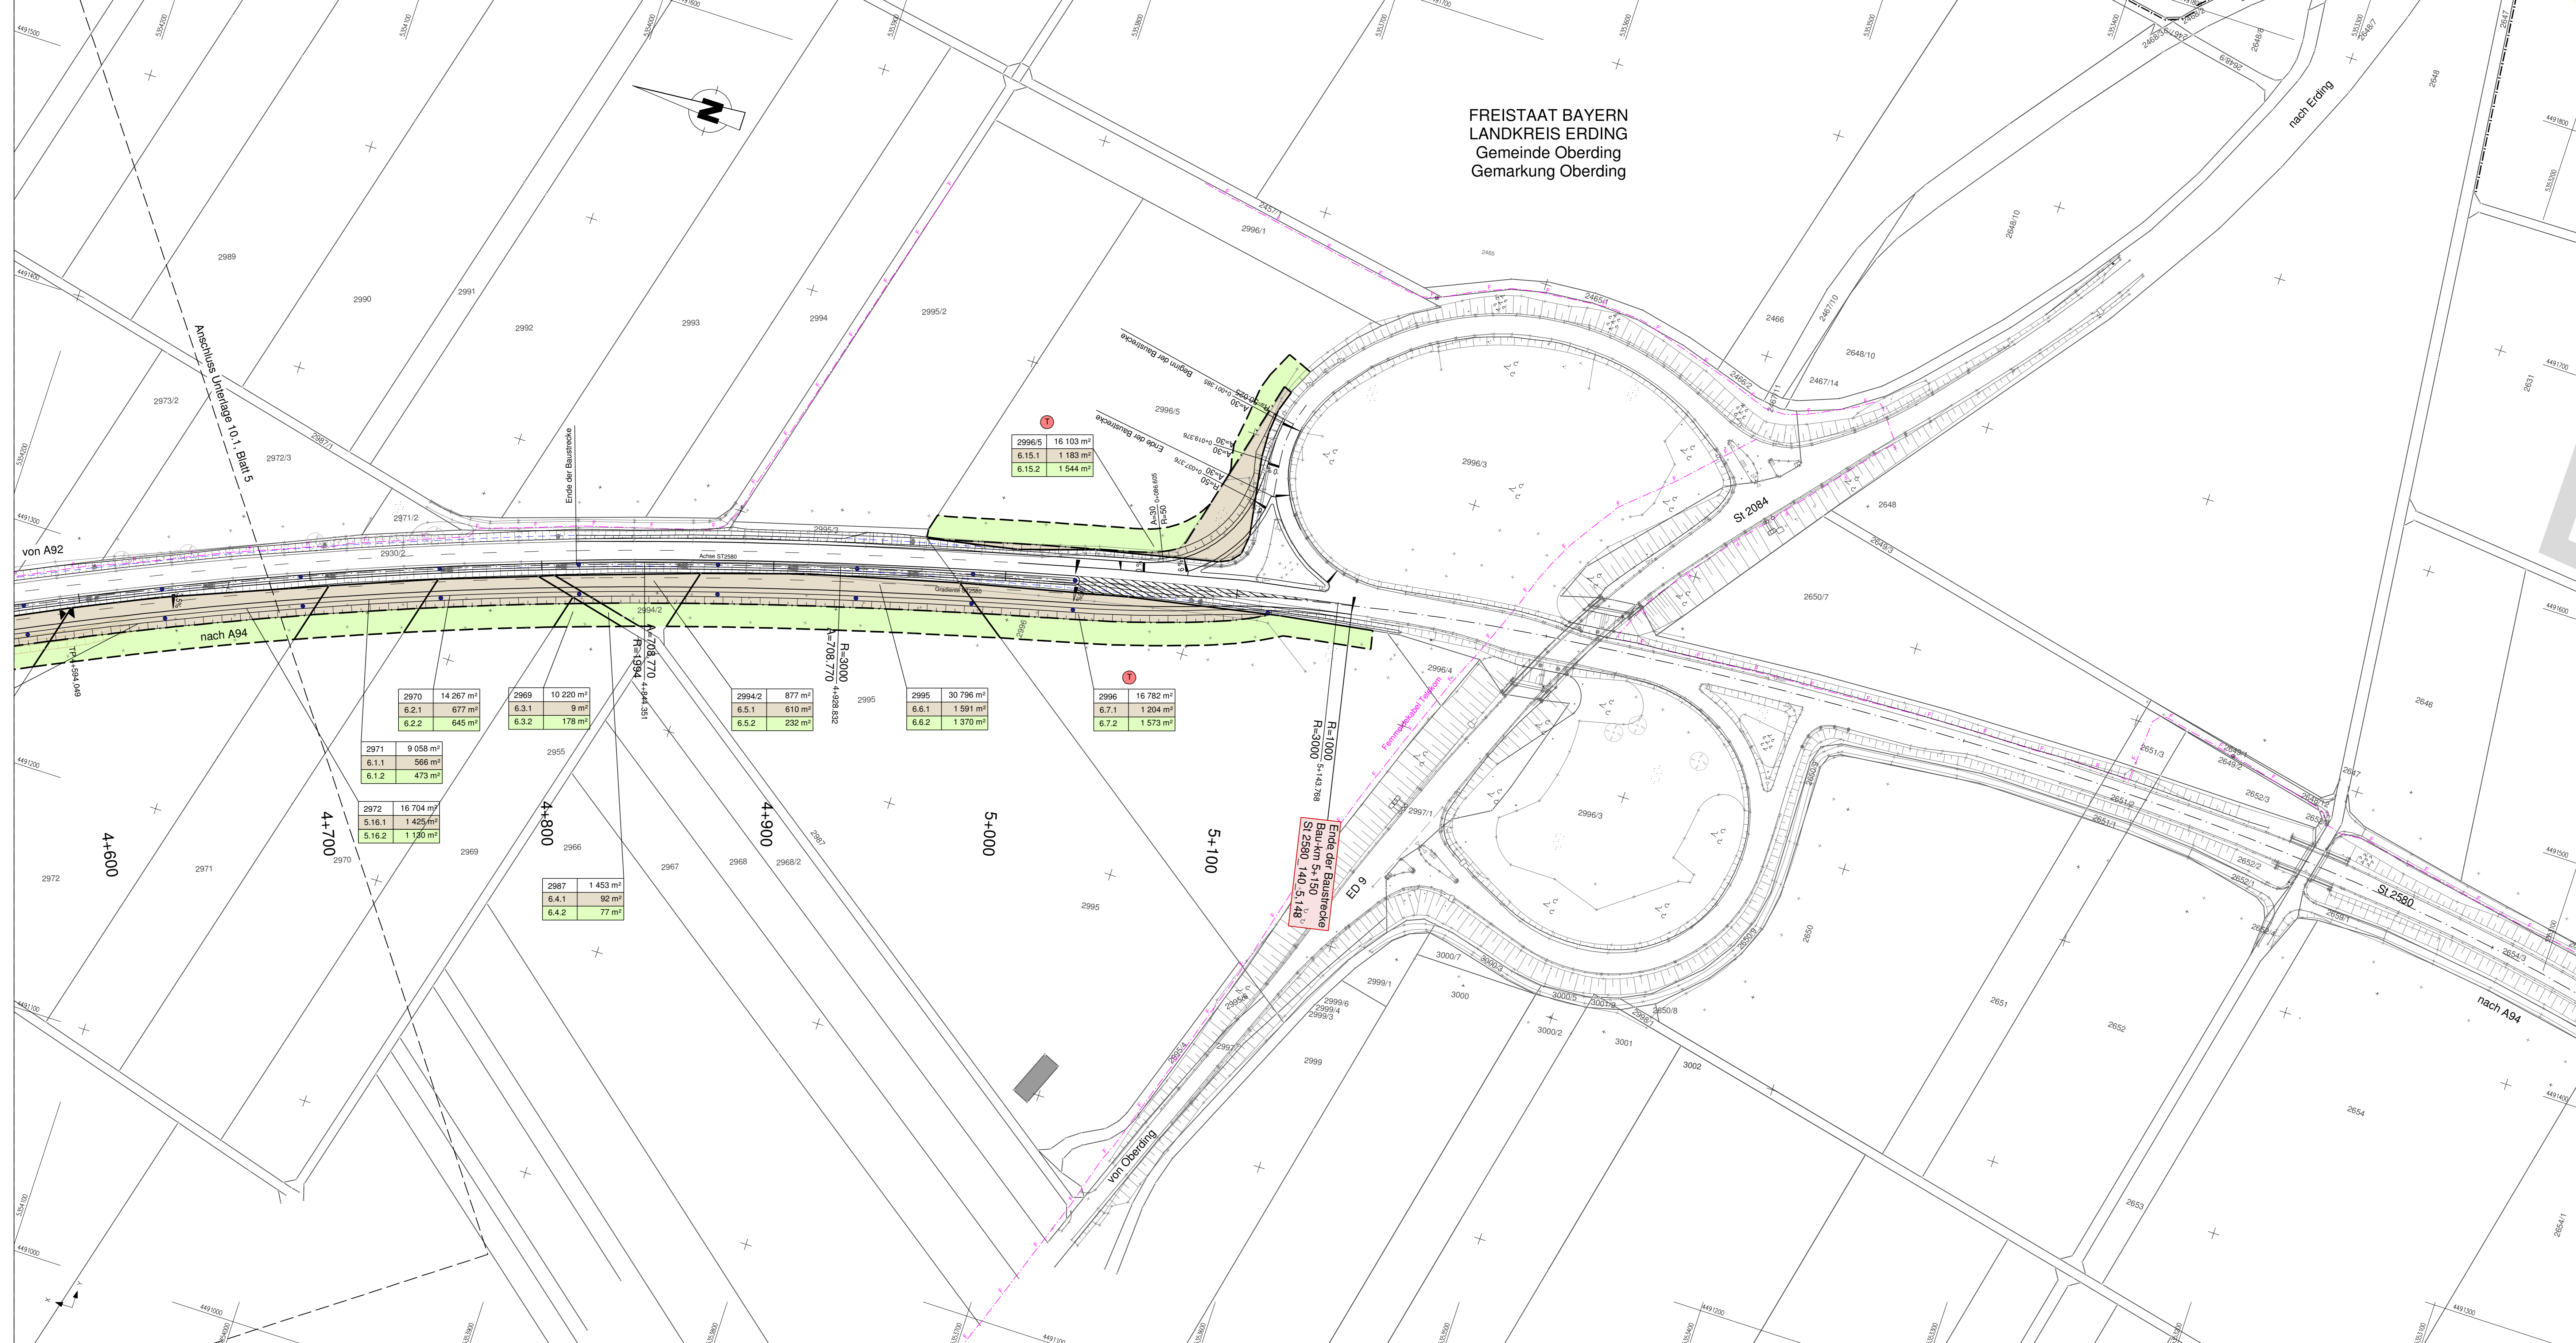

**Zeichenerklärung**

	zu erwerbende Flächen
	vorübergehend in Anspruch zu nehmende Fläche
	dauernd zu belastende Fläche
5556 2 855 m <sup>2</sup>	Flurstück / Größe des Flurstückes
2.3.1 182 m <sup>2</sup>	lfd. Nr. im Grunderwerbsverzeichnis / Größe der Teilfläche
	2 Nr. des Grunderwerbsplanes
	3 lfd. Nr. des betroffenen Flurstückes
	1 Teilfläche eines Flurstückes
1951	Flurstücksnummer
	Gemarkungsgrenze
	Flurstücksgrenze
	außerhalb/innerhalb des Baufeldes
	Tektur

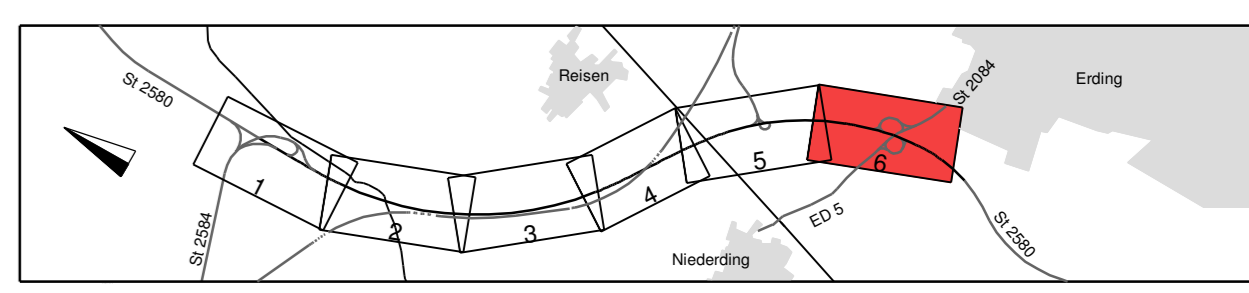

	Planungsbüro Bauen und Umwelt		Beratende Ingenieurbüro	
	Ing. FH Kurt Seidler		Proj. Nr.: 131922	
	E-Mail: poststelle@pbu-bayern.de		Datum: Sept. 2021	
bearbeitet		Name: L.		
gezeichnet		Name: R.		
geprüft		Name: B.		

Freistaat Bayern Staatliches Bauamt Freising Fachbereich Straßenbau München	Datum: Sept. 2021		Name: Bonecke		
	gezeichnet		Name: Bonecke		
	geprüft		Name: Bonecke		
Proj.-Nr.: 1402-7 m-7 PT		Datum: Sept. 2021		Name: Bonecke	

Nr.	Art der Änderung	Datum	Zeichen

## FESTSTELLUNGSENTWURF

Straßenbauverwaltung Freistaat Bayern	Unterlage / Blatt-Nr.: 10.1 / 6 T
Straße / Abschn. Nr / Station: St 2580_140_0,000 bis St 2580_140_5,148	Grunderwerbsplan Bau-km 4+600 bis Bau-km 5+150
PROJUS-Nr.:	Maßstab: 1 : 1000

**St 2580, Flughafentangente Ost**  
**4-streifiger Ausbau der St 2580**  
**zwischen der St 2584 und der St 2084**  
Bau-km 0+000 bis Bau-km 5+150  
St 2580\_140\_0,000 bis St 2580\_140\_5,148

1. Tektur aufgestellt:  
München, den 24.09.2021  
Staatliches Bauamt Freising

Kröz, Bauoberrat

1. Tektur zur Planfeststellung  
vom 19.12.2013