


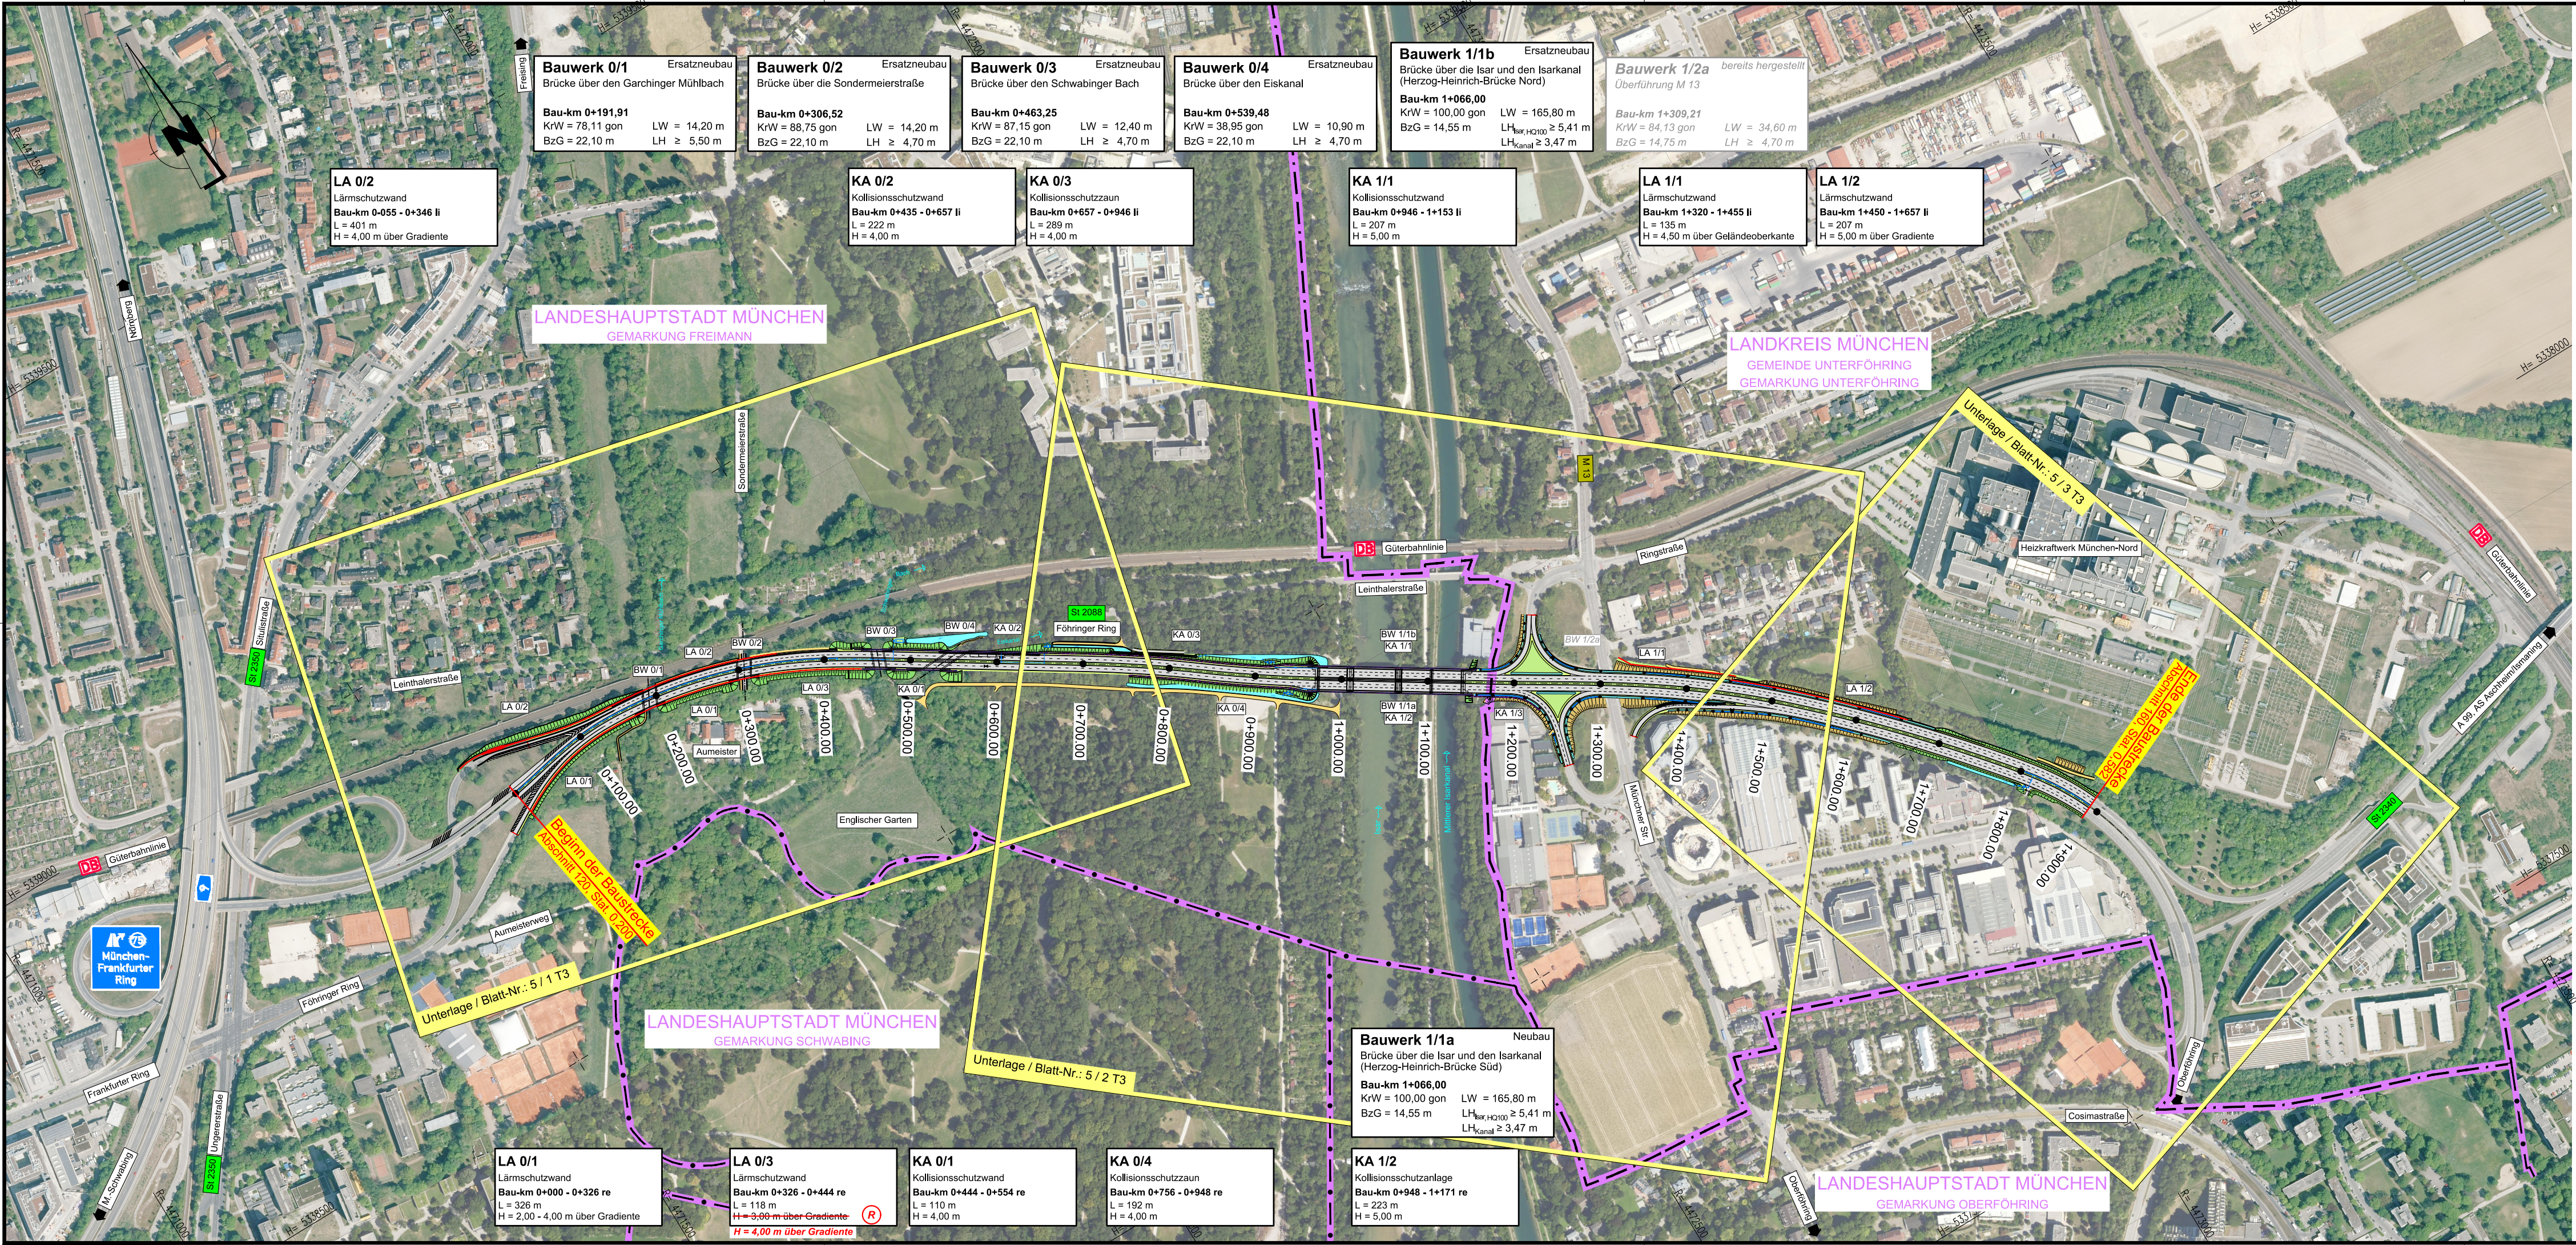

ZEICHENERKLÄRUNG

- Planung**
- Einschnittsböschung
 - Mulde
 - Bankett und Grünflächen
 - Richtungsfahrbahn
 - Mittelstreifenentwässerung
 - Mittelstreifen, Achse
 - Richtungsfahrbahn
 - Bankett
 - Lärmschutzwand
 - Dammböschung
 - Wirtschaftsweg, befestigt
 - Wirtschaftsweg / Gehweg, unbefestigt
 - Kollisionsschutzwand
 - Kollisionsschutzzaun
 - Kleintierleiteinrichtung
- Verwaltung**
- Landkreisgrenze
 - Gemarkungsgrenze

Änderung durch Roteintragung

Wagner Ingenieure

Beratende Ingenieure für Bauwesen



Domagkstraße 1a, 80807 München
Ruf: +49 89 680896-3
E-Mail: kontakt@wagner-ingenieure.com
www.wagner-ingenieure.com

Staatliches Bauamt Freising
Fachbereich Straßenbau



Winzererstraße 43
80797 München

Tel.: 08161/932-0, Fax: 08161/932-3730, E-Mail: poststelle@stbafs.bayern.de

Nr.	Art der Änderung	Datum	Zeichen

PLANFESTSTELLUNG

Straßenbauverwaltung Freistaat Bayern	Unterlage / Blatt-Nr.: 3 / 1T3
Staatliches Bauamt Freising	Übersichtslageplan
Straße / Abschn.-Nr. / Station: L2088_120_0,200 bis L2088_160_0,582	
PROJIS-Nr.:	Maßstab: 1 : 5.000

St 2088, St 2350 München - B 2R Zweibahniger Ausbau des Föhlinger Rings von Bau-km 0+000 bis Bau-km 1+890	
3. Tektur: München, den 15.04.2024 Staatliches Bauamt	mit Roteintragung vom 27.11.2024
 Pfister, Baurat	
Roteintragung München, den 27.11.2024 Staatliches Bauamt Freising	
gez. Pfister, Baurat	

© Bayerische Vermessungsverwaltung, Geobasisdaten
Geodaten im Vektor und Rasterformat
Lage: GK4
Höhen: DHHN 92, Höhenstatus 160