


LEGENDE SIEHE BLATT 0

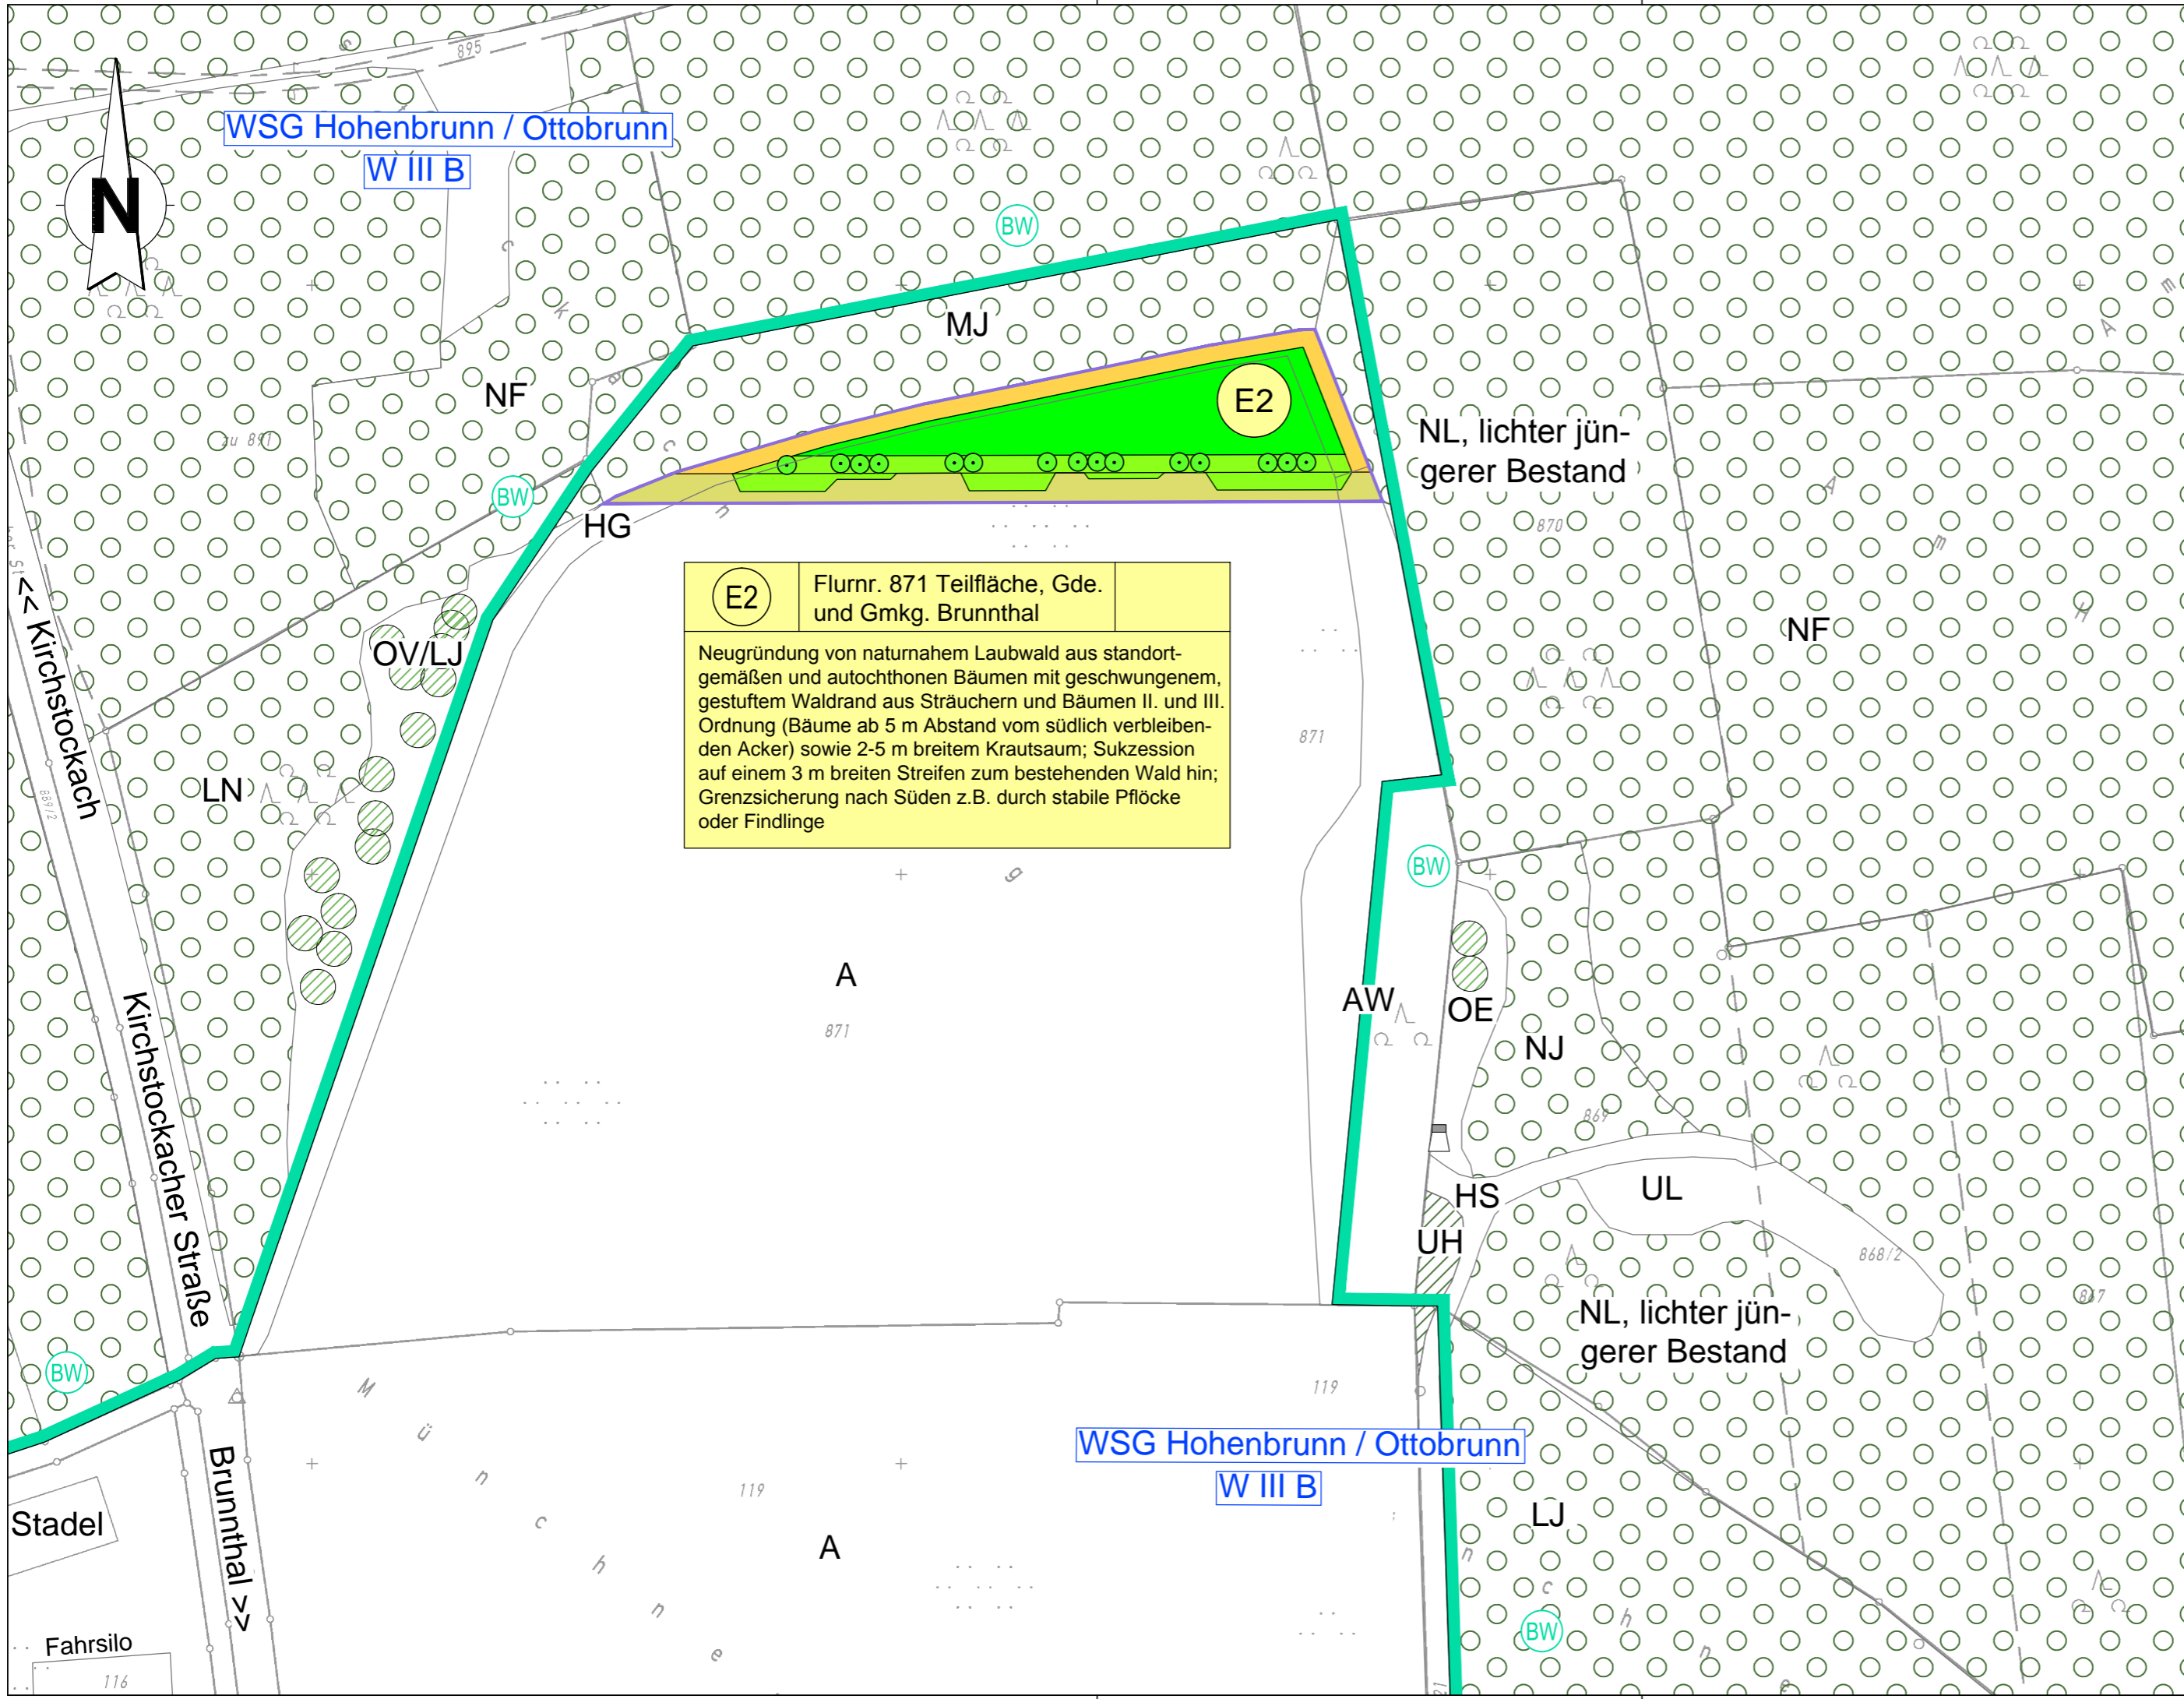

E2 Flurnr. 871 Teilfläche, Gde. und Gmkg. Brunnthal

Neugründung von naturnahem Laubwald aus standortgemäßen und autochthonen Bäumen mit geschwungenem, gestuftem Waldrand aus Sträuchern und Bäumen II. und III. Ordnung (Bäume ab 5 m Abstand vom südlich verbleibenden Acker) sowie 2-5 m breitem Krautsaum; Sukzession auf einem 3 m breiten Streifen zum bestehenden Wald hin; Grenzsicherung nach Süden z.B. durch stabile Pflöcke oder Findlinge

Grünplan GmbH Prinz-Ludwig-Straße 48 85354 Freising Petra Schuid	Tel: 08161/13015	Datum	Zeichen	
	Fax: 08161/12868	bearbeitet	08.07.2014	PS
	info@gruenplan-gmbh.de	gezeichnet	08.07.2014	PS
	http://www.gruenplan-gmbh.de	geprüft	08.07.2014	PS

Staatliches Bauamt Freising Fachbereich Straßenbau Winzererstraße 43 80797 München Tel.: 089/30797-0, Fax: 089/30797-216, E-Mail: poststelle@stbfs.bayern.de		bearbeitet:		
		gezeichnet:		
		geprüft:	07.2014	Schweiger
		PSP Nr.:	B11S.BBBR0044.00.00.10	
Projekt:		B0013_GRW_nördl_Lanzenhaar_bis_A995		

Nr.	Art der Änderung	Datum	Zeichen

FESTSTELLUNGSENTWURF

Straßenbauverwaltung Freistaat Bayern Staatliches Bauamt Freising Straße / Abschn.-Nr. / Station: L_2573_2580_0,675 - L_2573_26000_0,519 PROJIS-Nr.:	Unterlage / Blatt-Nr.: 9.1 / 3 Landschaftspflegerischer Maßnahmenplan Maßstab: 1 : 1.000
---	--

St 2573 München - Sauerlach
 Neubau eines Geh- und Radweges nördlich Lanzenhaar bis A 995
 Bau-km 0+000 - 2+964,184

aufgestellt: Staatliches Bauamt Freising Döbl, Baudirektor München, den 25.08.2014	
---	--