
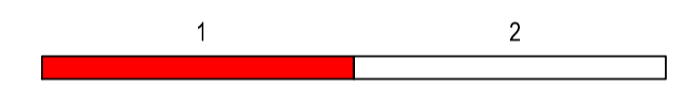


- 1** B 301
Bau-km 0+040 bis 0+145
Beseitigung von vorbelasteten wiederherstellbaren Biotopen mit längerer Entwicklungszeit (Fällung von drei großen Eschen; Grundsatz 1.2 i.V.m. 1.4 sowie 8)
- 2** B 301
Bau-km 0+040 bis 1+470
Versiegelung von landwirtschaftlich intensiv genutzten Flächen und unversiegelten Straßennebenflächen ohne Biotopwert (Grundsatz 3.1)
- 3** B 301
Bau-km 0+305 bis 0+445
Versiegelung von landwirtschaftlich intensiv genutzten Flächen auf ökologisch wertvollen Standorten (Abensaue; Grundsatz 3.3)
- 4** B 301
Bau-km 0+320 bis 0+490
Mittelbare Beeinträchtigung des Biotops Abens und eines röhrichtbewachsenen Grabens (amtlich kartiertes Biotop Nr. 7436/10.02) unter der Abensbrücke und im straßennahen Bereich (Grundsatz 5.1)
- 5** B 301
Bau-km 0+545 bis 0+725
Überbauung, vorübergehende unmittelbare Beanspruchung (Baufeld) und mittelbare Beeinträchtigung von wiederherstellbaren Biotopen mit längerer Entwicklungszeit (naturnahe Waldränder aus Laubgehölzen; Grundsätze 1.2, 4 und 5.1)

- BESTAND** (Ausführliche Legende siehe Blatt Nr. 0)
- REALNUTZUNG / BIOTOPTYPEN**
- Ökologisch wertvolle Waldflächen
 - Laubwald, sonstige
 - Mischwald, sonstige
 - Gebüsche, Hecken und Gehölze
 - Baum (-gruppe, -reihe)
 - Stilgewässer
 - Fließgewässer
 - Feuchtgebiete
 - Gärten, siedlungsbezogene Grünflächen
 - Gras- und Staudenfluren, nicht schutzwürdig (Wirtschafts-) Grünland
 - Ackerland und Sonderkulturen
 - Vegetationsarme Flächen
- BEBAUUNG**
- Bebauung einschließlich Nebenflächen
 - Straße
 - Feldweg befestigt / unbefestigt (Grünweg)

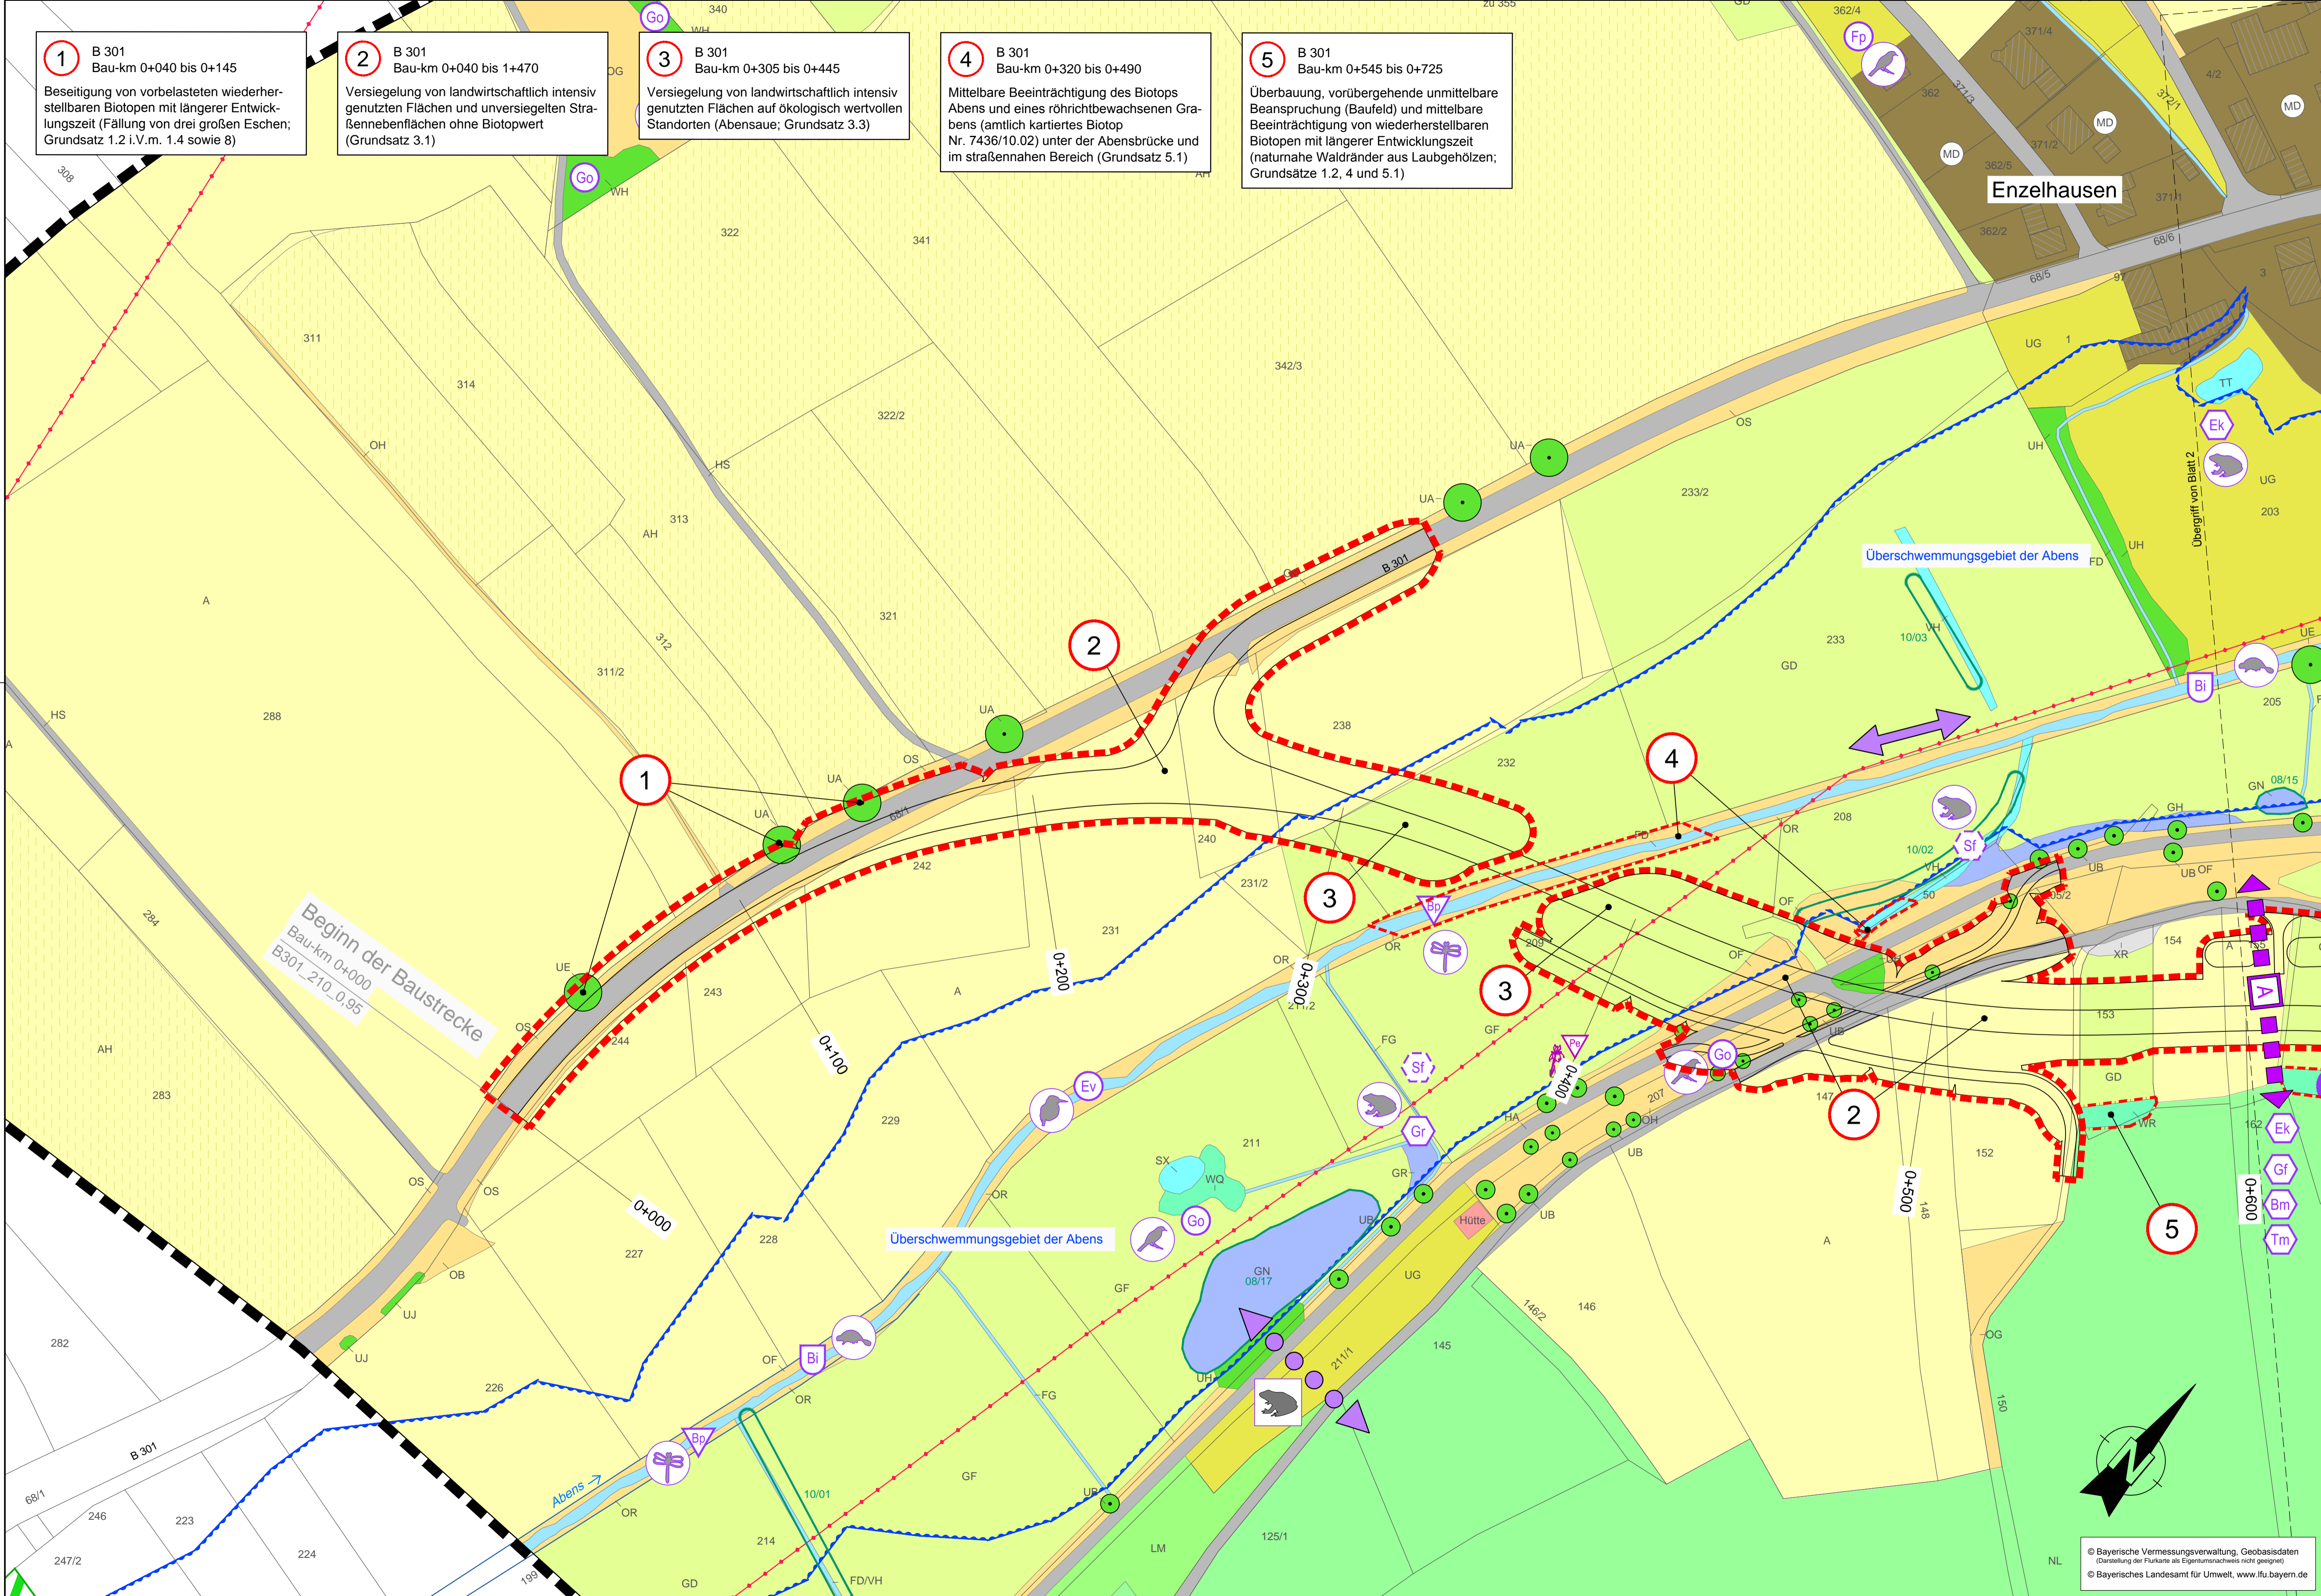

Grünplan GmbH Prinz-Ludwig-Straße 48 85354 Freising <i>Rita Schmid</i>	Tel: 08161/13015	bearbeitet:	30.07.2014	H. Kalhamer
	Fax: 08161/12968	gezeichnet:	30.07.2014	H. Kalhamer
	Info: info@gruenplan-gmbh.de	geprüft:	30.07.2014	P. Schmid
	http://www.gruenplan-gmbh.de	PSP Nr.:	Projekt: Nr. 627 B 301 Verlegung bei Enzelhausen	

Staatliches Bauamt Freising Fachbereich Straßenbau Winzerstraße 43 80797 München Tel.: 089 / 30 797-0, Fax: 089 / 30 797-216, E-Mail: poststelle@stbaf.bayern.de		bearbeitet:		
		geprüft:	Juli 2014	Hoffmann
		PSP Nr.:	B 301 Verlegung bei Enzelhausen	
		Projekt:	B 301 Verlegung bei Enzelhausen	

Nr.	Art der Änderung	Datum	Zeichen

FESTSTELLUNGSENTWURF

Straßenbauverwaltung Freistaat Bayern Staatliches Bauamt Freising Straße / Abschn.-Nr. / Station: 210_095 bis 210_260 PROJIS-Nr.:	Unterlage / Blatt-Nr.: 19.1.2 / 1 Landschaftspflegerischer Bestands- und Konfliktplan Bau-km 0+000 - 0+620 Maßstab: 1 : 1.000
---	---

**B 301 Freising - Mainburg
Verlegung bei Enzelhausen**

Bau-km 0+000 - Bau-km 1+470,688

aufgestellt:
Staatliches Bauamt Freising
Neupert
Neupert, Bauoberrat
München, den 01.08.2014

© Bayerische Vermessungsverwaltung, Geobasisdaten
(Darstellung der Flurkarte als Eigentumsnachweis nicht geeignet)
© Bayerisches Landesamt für Umwelt, www.lfu.bayern.de