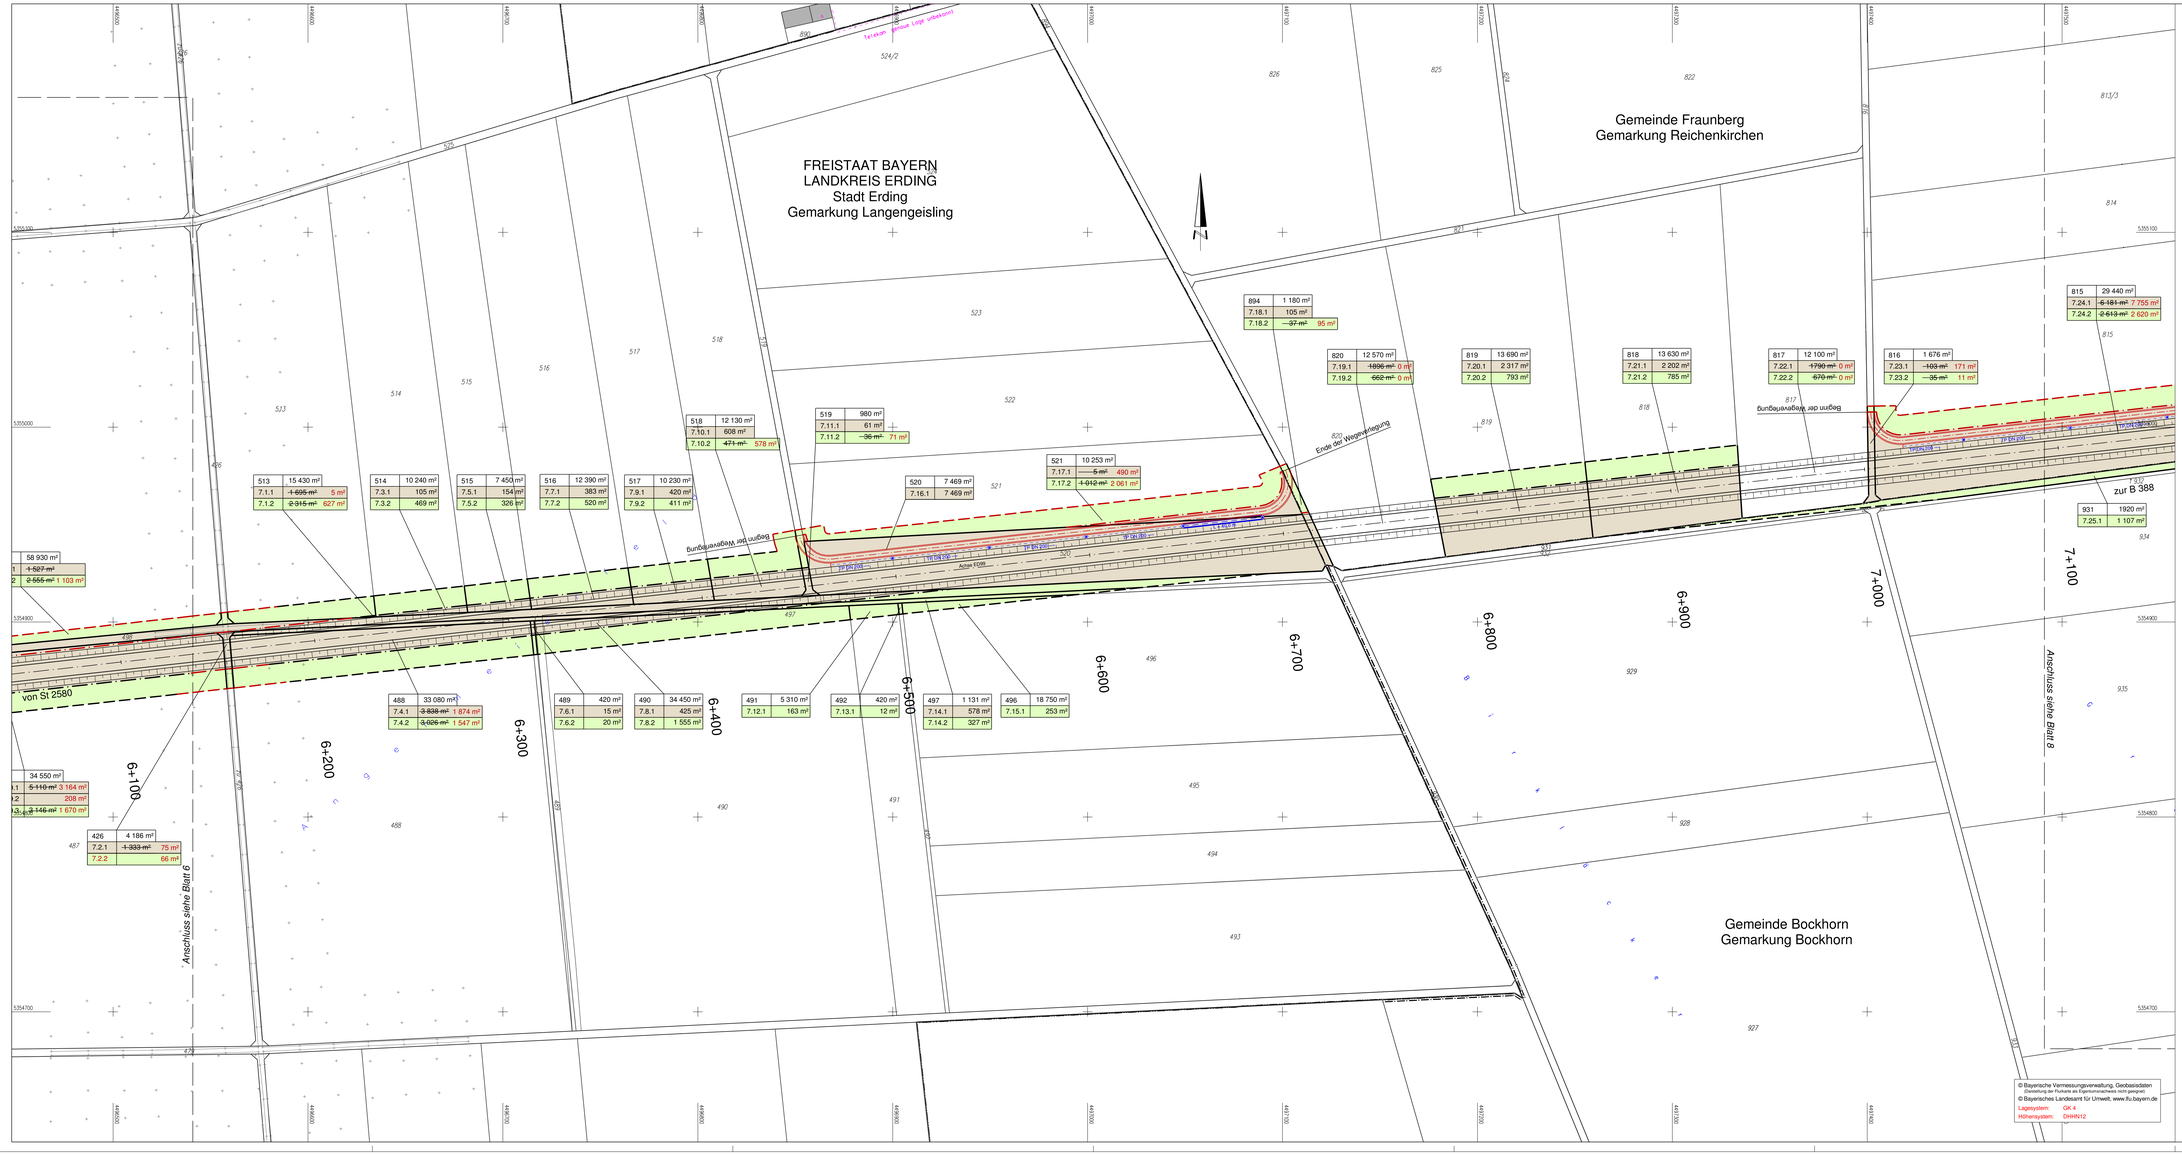

Zeichenerklärung

Grunderwerb

- zu erwerbende Flächen
- zu erwerbende Flächen für landschaftspflegerische Ausgleichs- und Ersatzmaßnahmen
- vorübergehend in Anspruch zu nehmende Fläche

5556 | 2 855 m² — Flurstück / Größe des Flurstückes

2.3.1 | 182 m² — lfd. Nr. im Grunderwerbsverzeichnis / Größe der Teilfläche
2 Nr. des Grunderwerbsplanes
3 lfd. Nr. des betroffenen Flurstückes
1 Teilfläche eines Flurstückes

Zusammengehörigkeitspfeil

1951 — Flurstücksnummer

Gemeindegrenze

Flurstücksgrenze

© Bayerische Vermessungsverwaltung, Geobasisdaten (Darstellung der Flurkarte als Eigentumsnachweis nicht geeignet)
© Bayerisches Landesamt für Umwelt, www.lfu.bayern.de

Lagesystem: GK 4
Höhensystem: DHHN12

PBU
Planungsbüro Bauen und Umwelt
Beratende Ingenieure
Dr.-Ing. FH Kurt Soeler
Wiesenstraße 43, 85540 Haar bei München
Tel.: 089/4119252-0, Fax 089/4119252-20
info@planungsbuero-pbu.de

	Datum	Name
bearbeitet	Okt. 2019	Le.
gezeichnet	Okt. 2019	Ri.
geprüft	Okt. 2019	See.

Projekt: 281713
Datei: Lagsplan_Y6_Textur

Freistaat Bayern
Staatliches Bauamt Freising
Fachbereich Straßenbau München
Wrangelstraße 43, 85356 München
Tel.: 08161/1602-0, Fax 08161/1602-3730
E-Mail: poststelle@stbafs.bayern.de

	Datum	Name
bearbeitet		
gezeichnet		
geprüft	Okt. 2019	Utschig

PSP-Nr.: B11S.ASKB0003.00.E1.1X
Projekt: EDX99_OU_Erding
Reg.-Nr.: 1364 - 7 m - 7 PT1

Nr.	Art der Änderung	Datum	Zeichen

FESTSTELLUNGSENTWURF

Straßenbauverwaltung des Landkreises Erding

Straße / Abschn-Nr. / Station:
St2580_140_4,357 bis B388_280_0,542

PROJIS-Nr.:

Unterlage / Blatt-Nr.: 10.1 / 7 T
Grunderwerbsplan
Bau-km 6+100 bis Bau-km 7+100

Maßstab: 1 :1000

Staatsstraße 2331 / Kreisstraße ED 99

Nordumfahrung Erding mit Verlegung der Staatsstraße 2331

Bau-km 0+000 bis Bau-km 8+679,948

1. Tektur aufgestellt:
München, den 08.02.2021
Staatliches Bauamt Freising

Krotz, Baurat

1. Tektur zur Planfeststellung vom 20.08.2014

Plotdatum: 14.11.2019

Plangröße: 1320 mm x 800 mm